
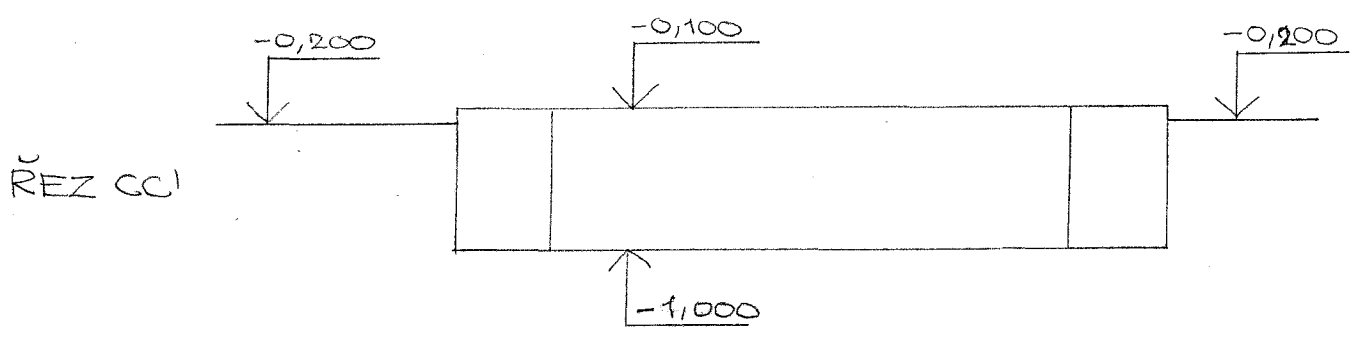
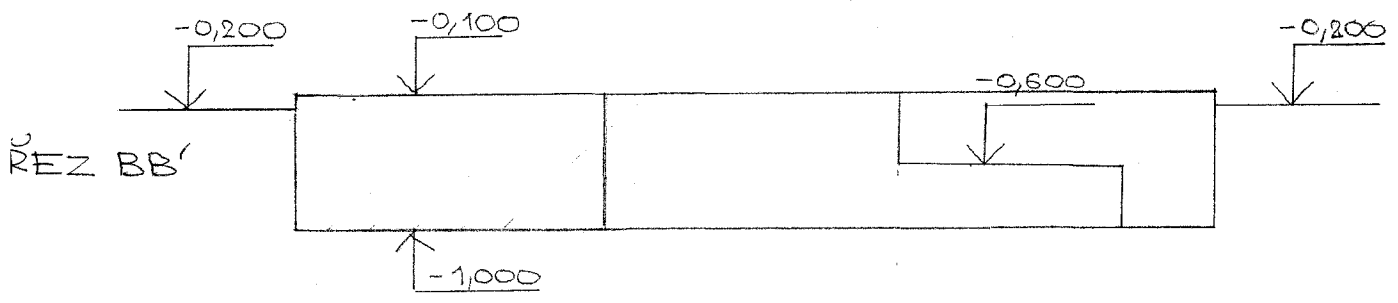


PC 38

LAVIČKY KŮLNA - BETON PROSTÝ

M 1:50 ŽELEZOBETON B 20
 OCEL E 10216
 PT=X
 UT=-0,100

PT=W
 UT=-0,100

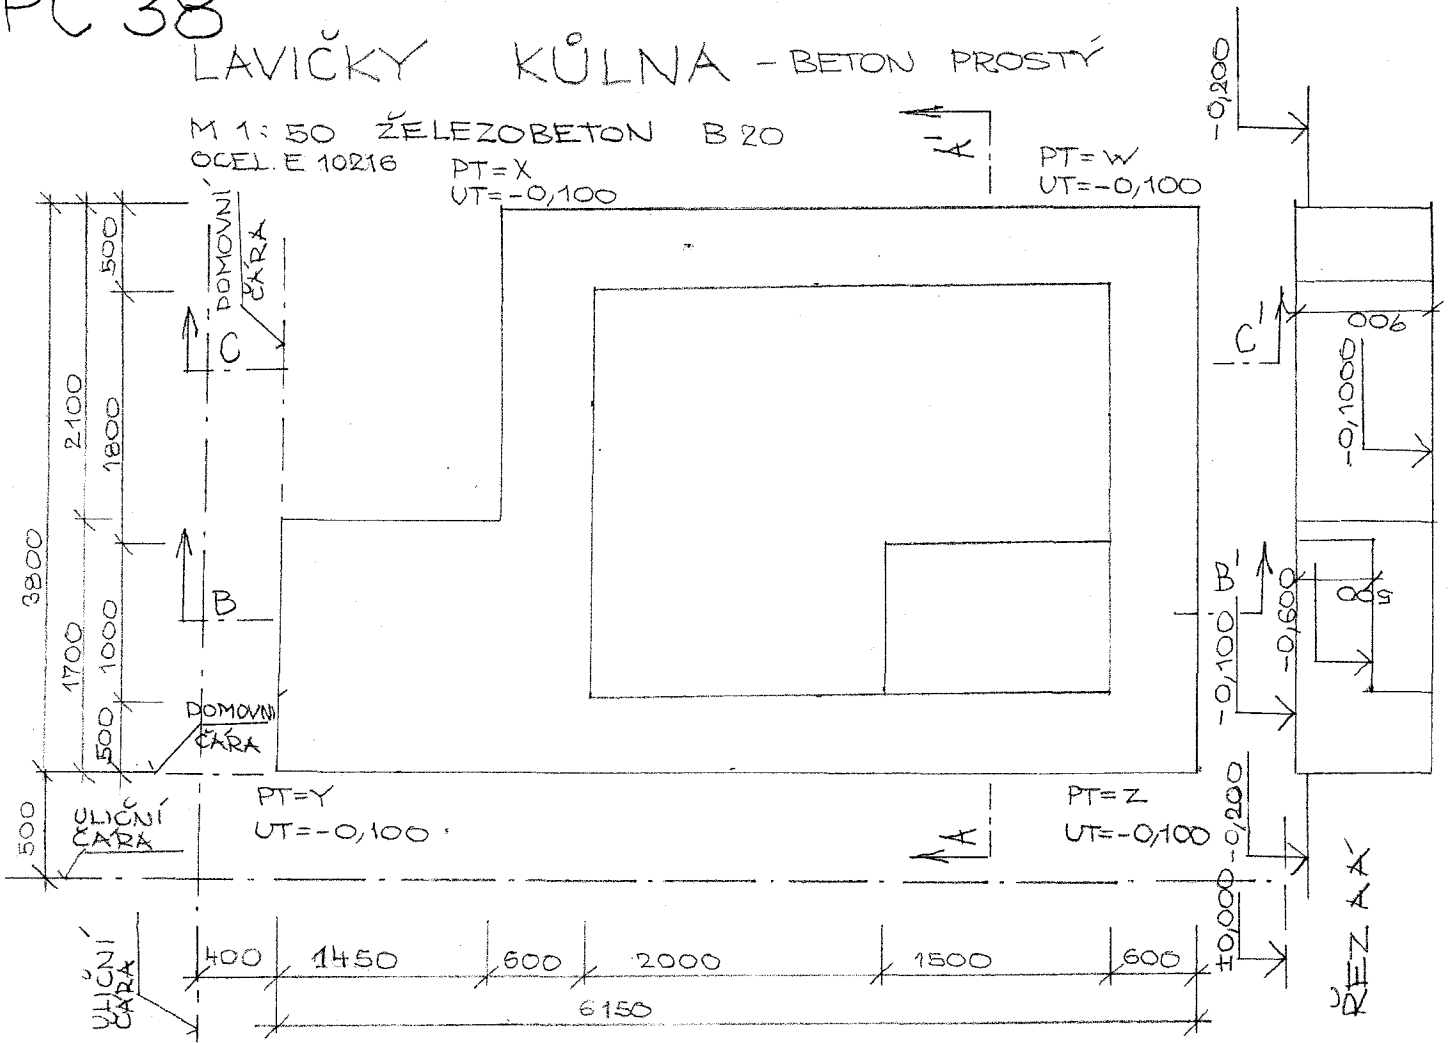

W, X, Y, Z - SKUTEČNÝ TERÉN

AUTOR: ING. JAN KÜMMEL