



PC 39

LAVIČKY - DĚTSKÉ PÍSKOVIŠTĚ S LAVIČKOU

M 1:50 BETON PROSTÝ B 15

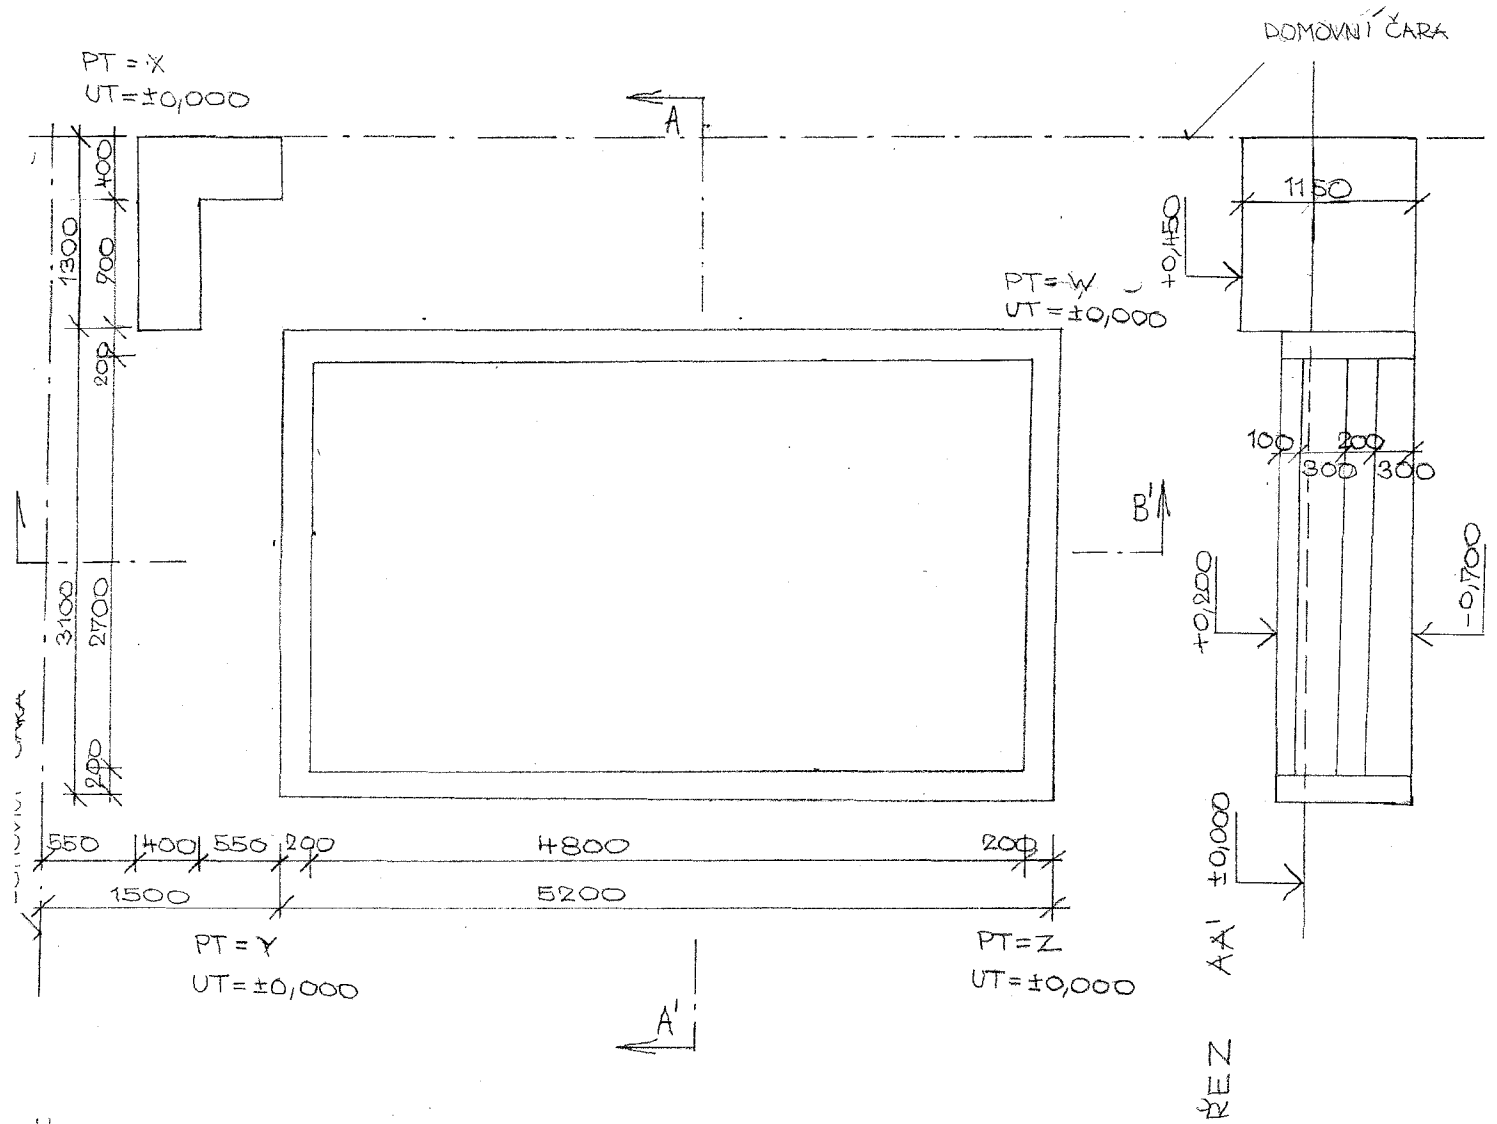

REZ BB'

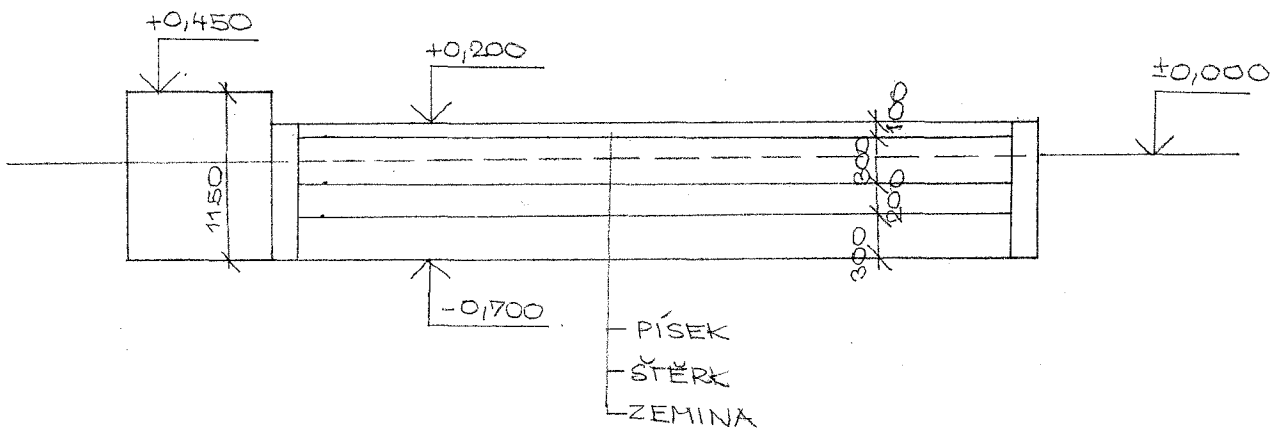

X, Y, Z - SKUTEČNÝ TERÉN

AUTOR: ING. JAN KÜMMEL