

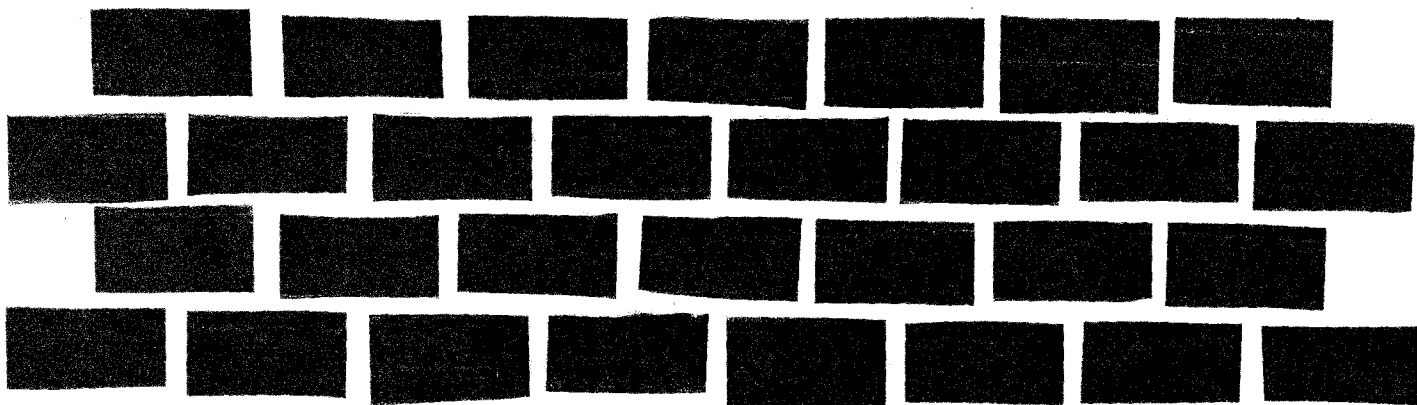


NOSNÉ ZDI

vazba vazáková - zed' 1c.

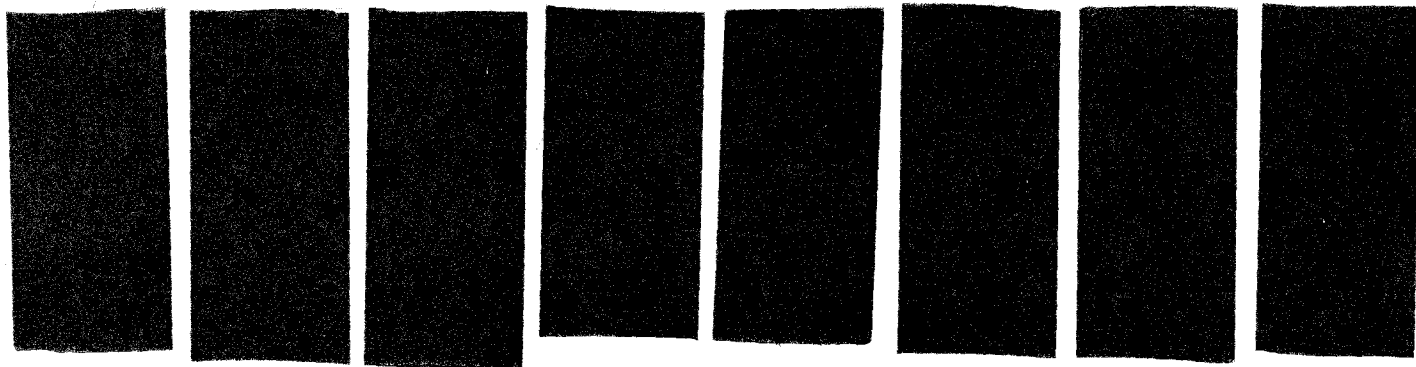

vrstva běhounová - zed' 1c.

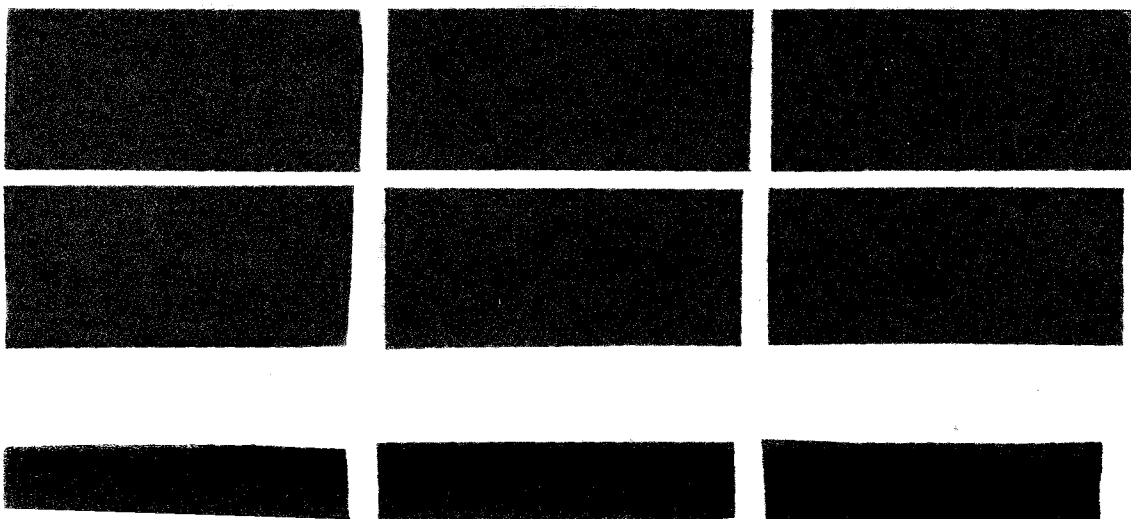

půdorys

pohled