

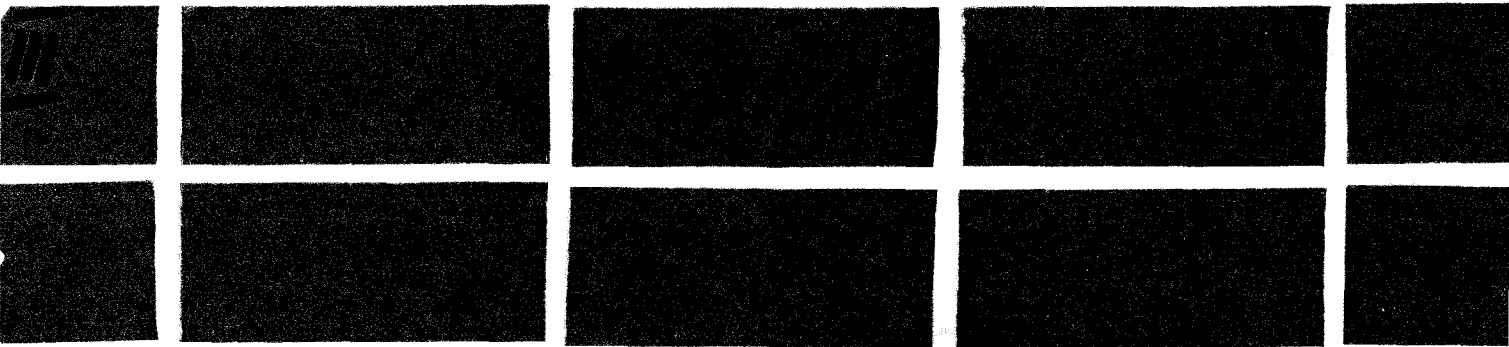


vazba křížová - zed' 1c.

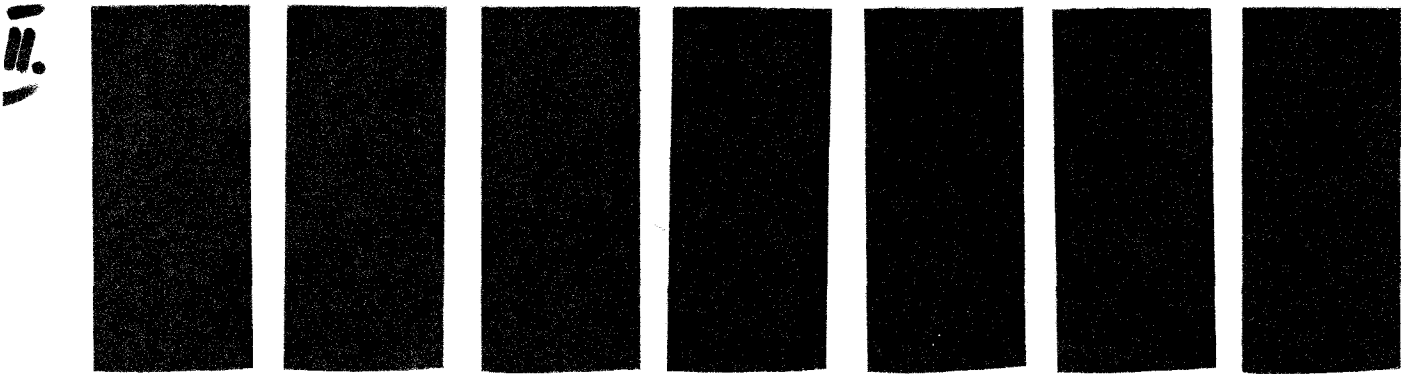

↑ půdorysy

pohled ↓

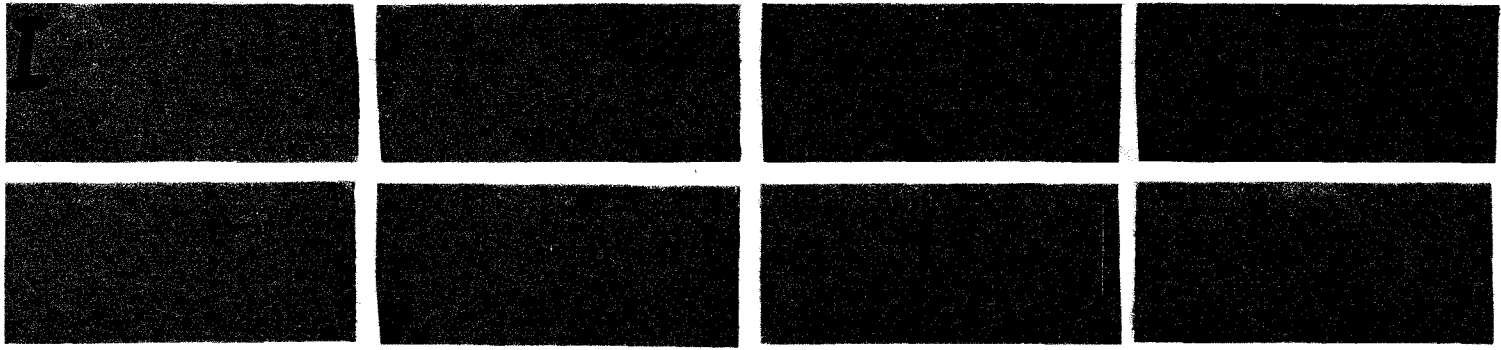