



Ukončování ostění


I.

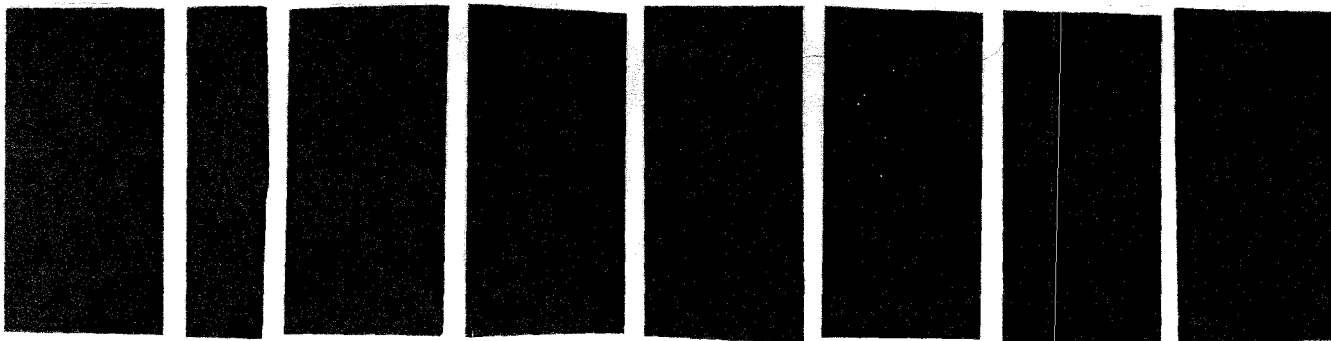


II.

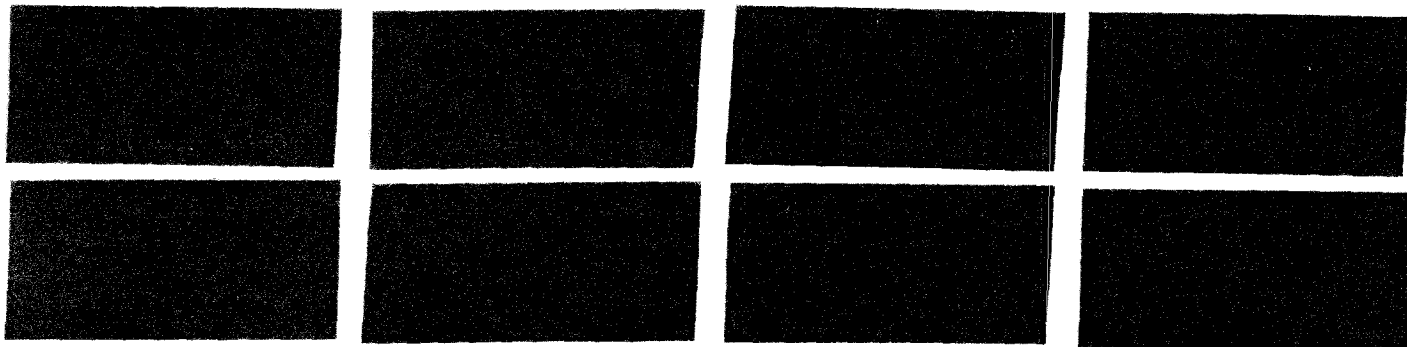

I.

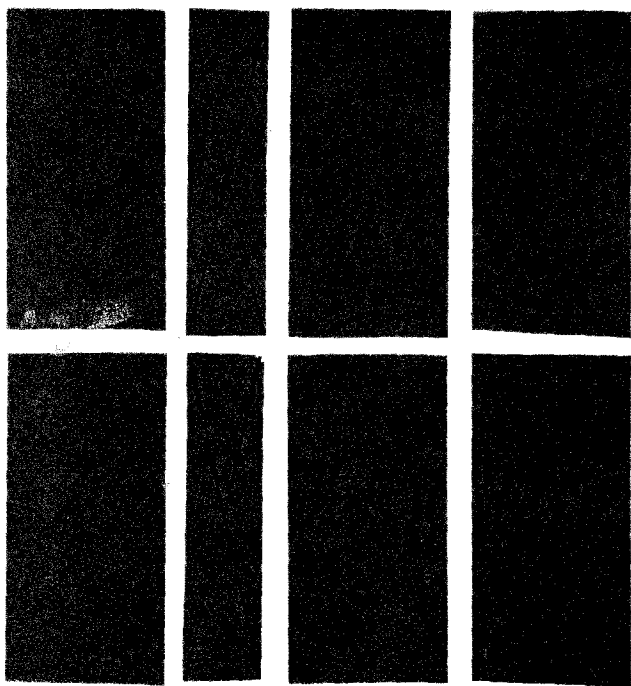

II.

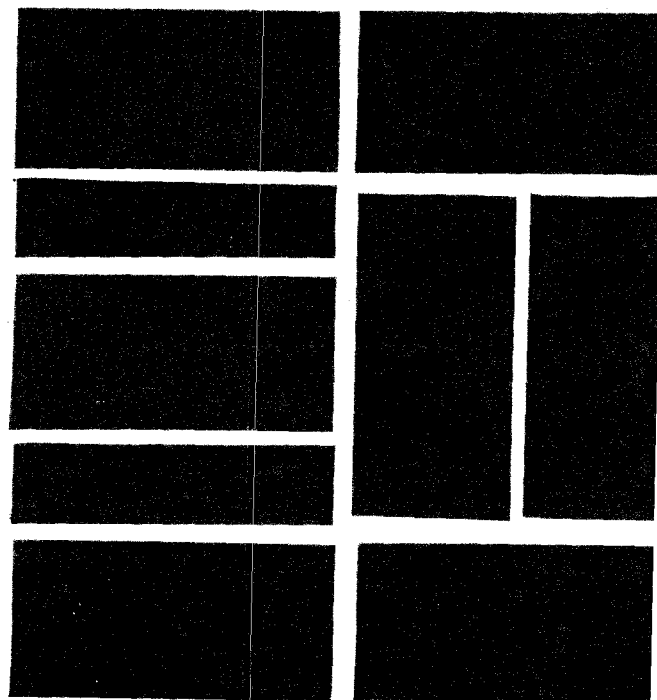

zedi 1 a 2c - pomocí dlouhé puky