
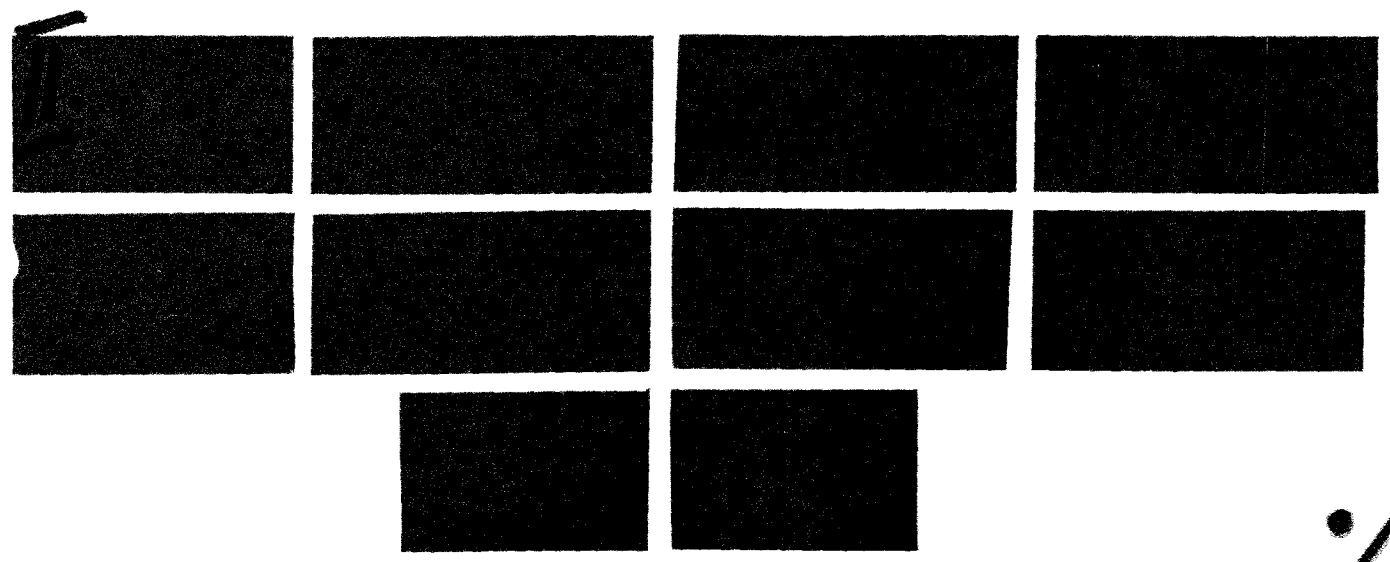
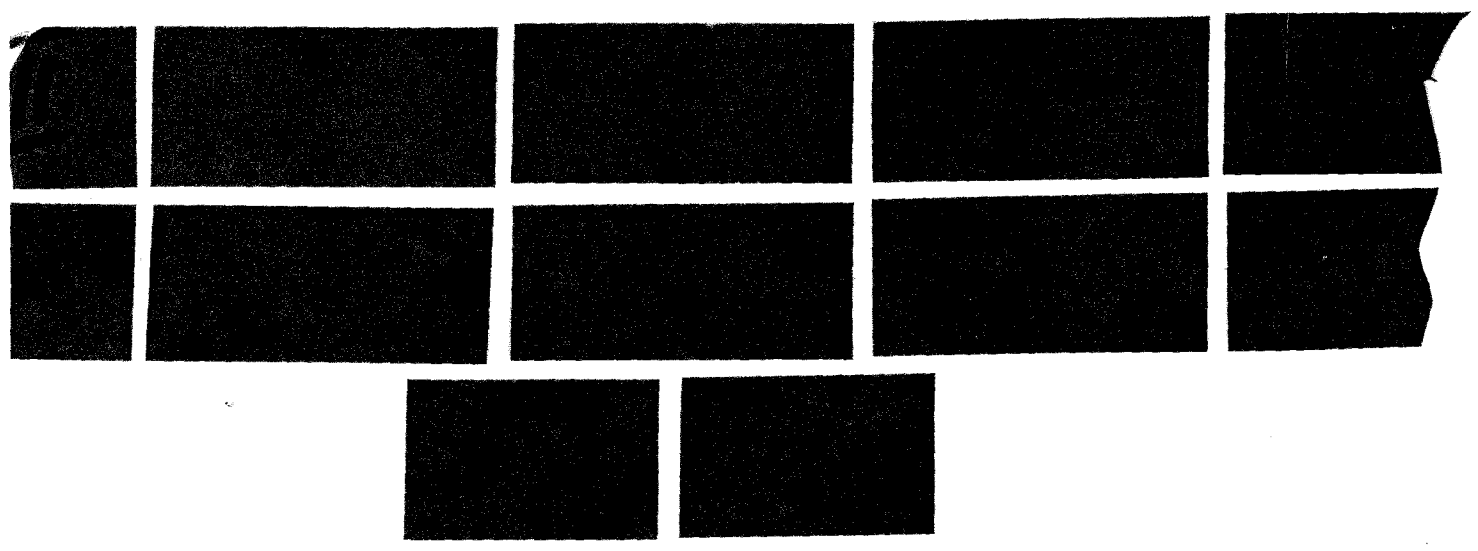


Zesilování méně nosné zdi

33a


jednostranné

1c → 1½c

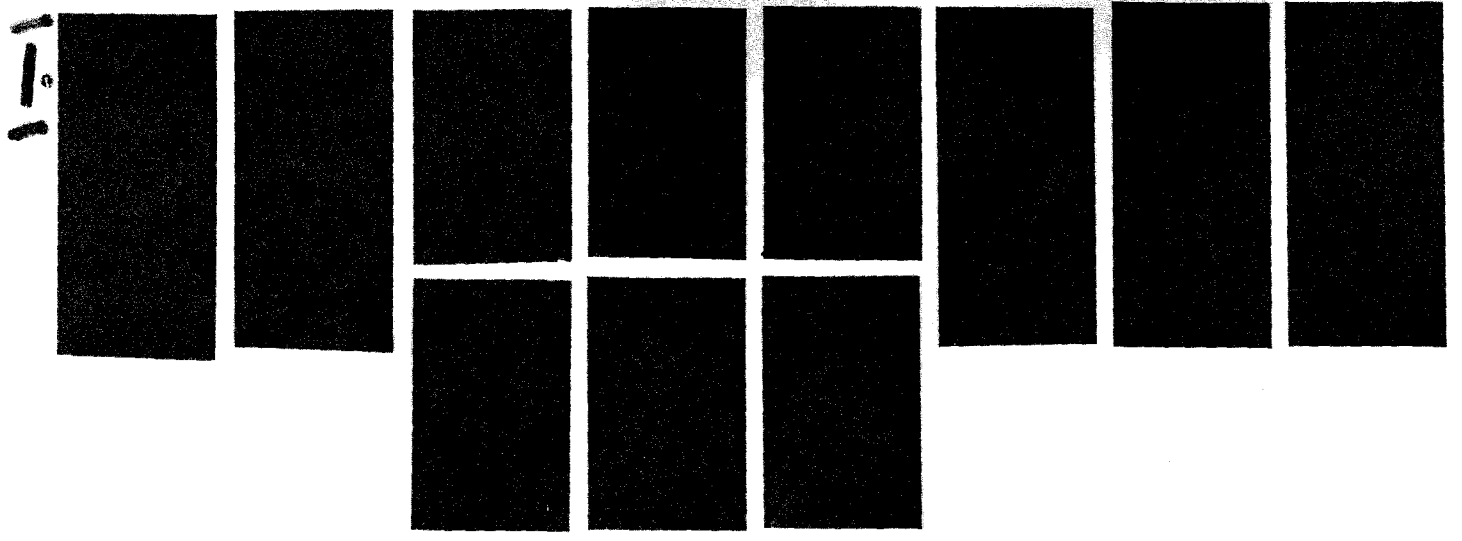

33b
u neomítaného zdiva

I.

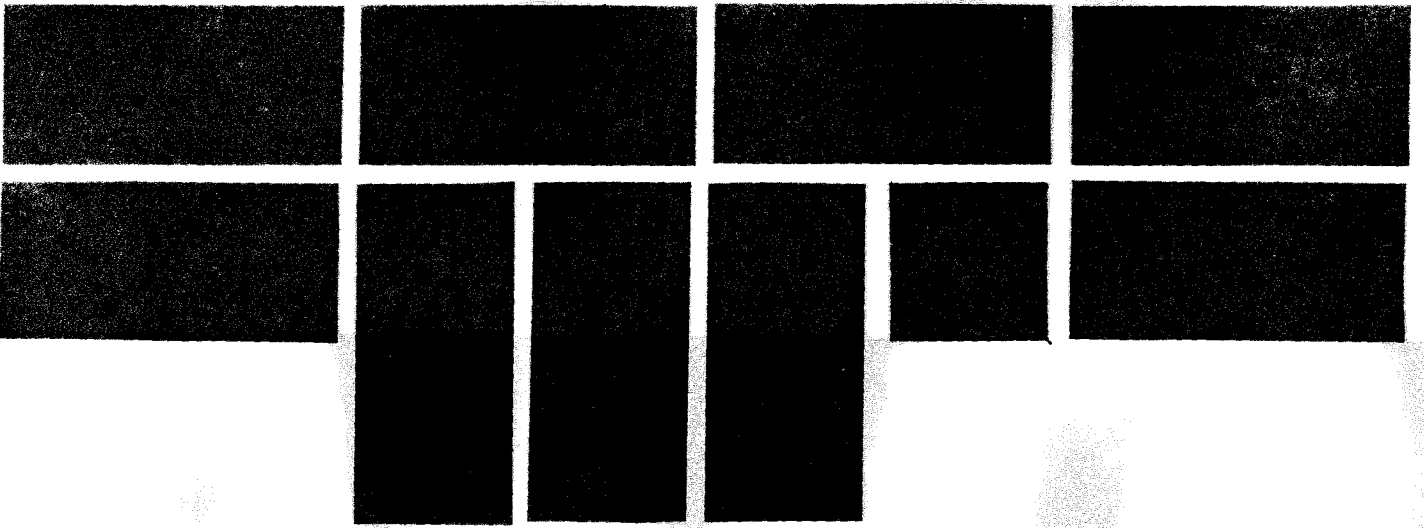

II.

