


3:5

# Zesílení v nenosné zdi

$$\frac{1}{2} c \rightarrow 2c$$

I.

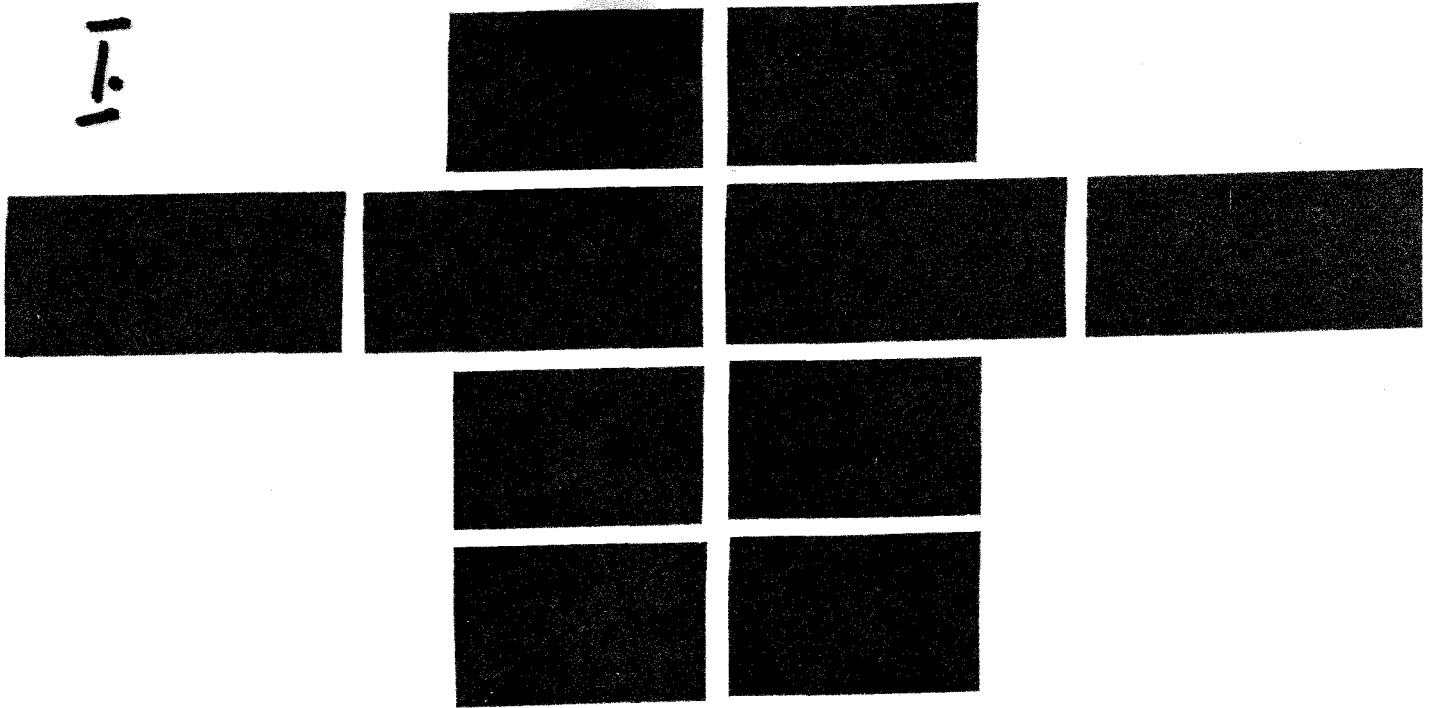

II.

