



Volně stojící komín se 2 průduchy 1x1 cihla se stěnou 1 cihla

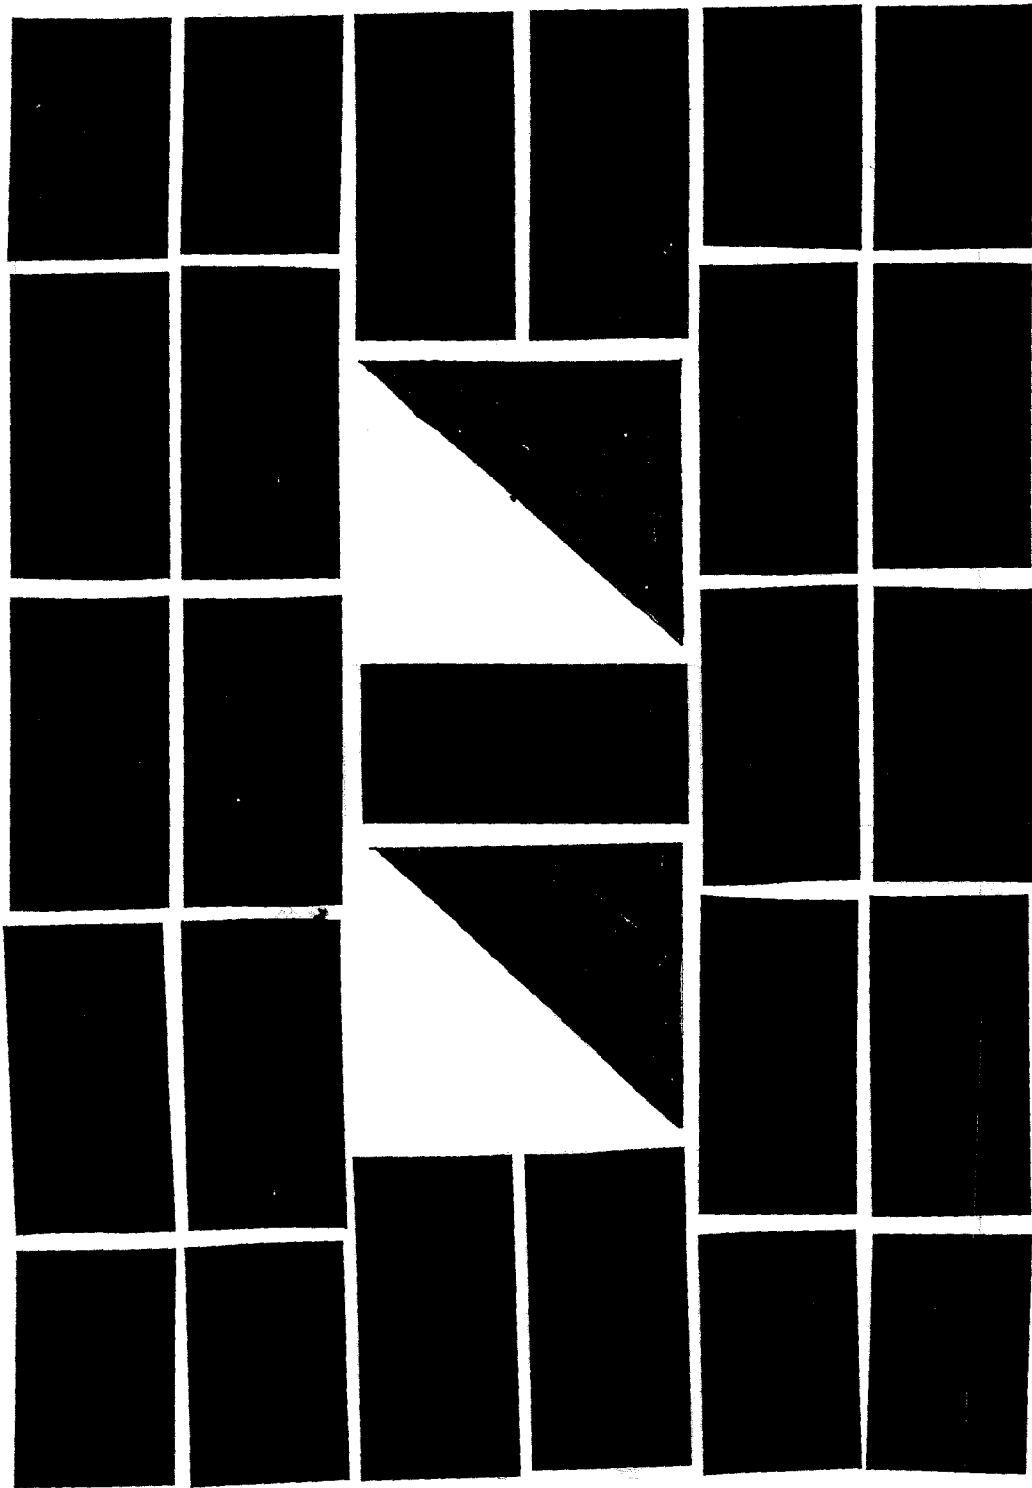

44

1. vrstva

Volně stojící komín se 2 průduchy 1x1 cihla se stěnou 1 cihla

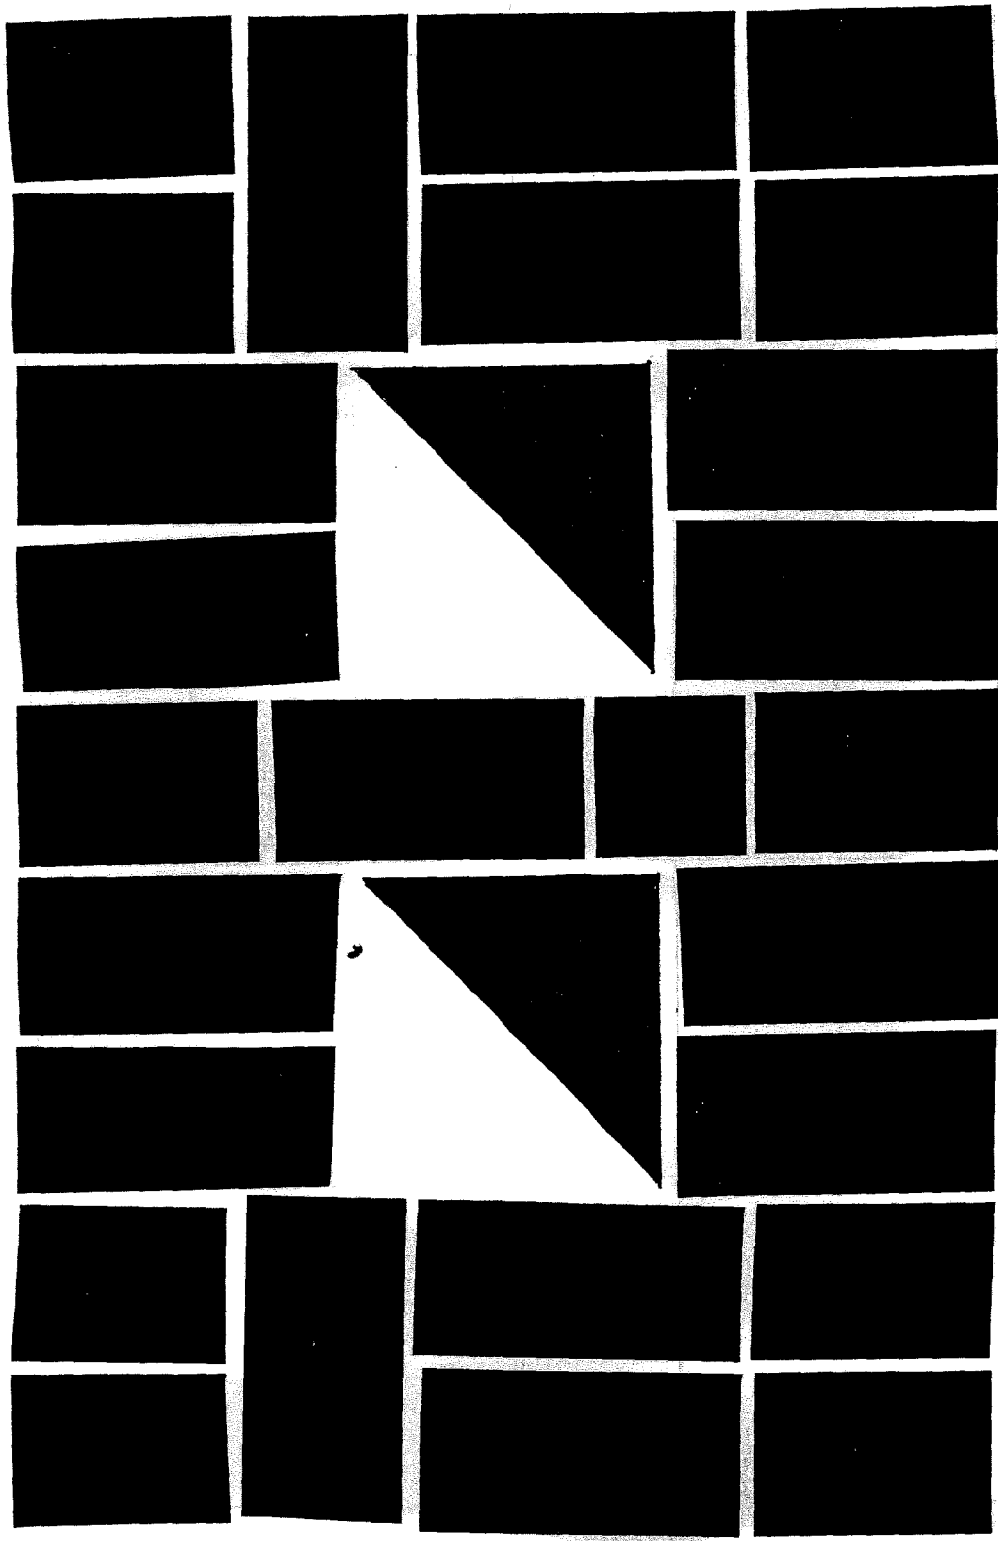

2. vrstva