


Zed' 1 cihla s komín. průduchem / zed' 1 1/2 c.

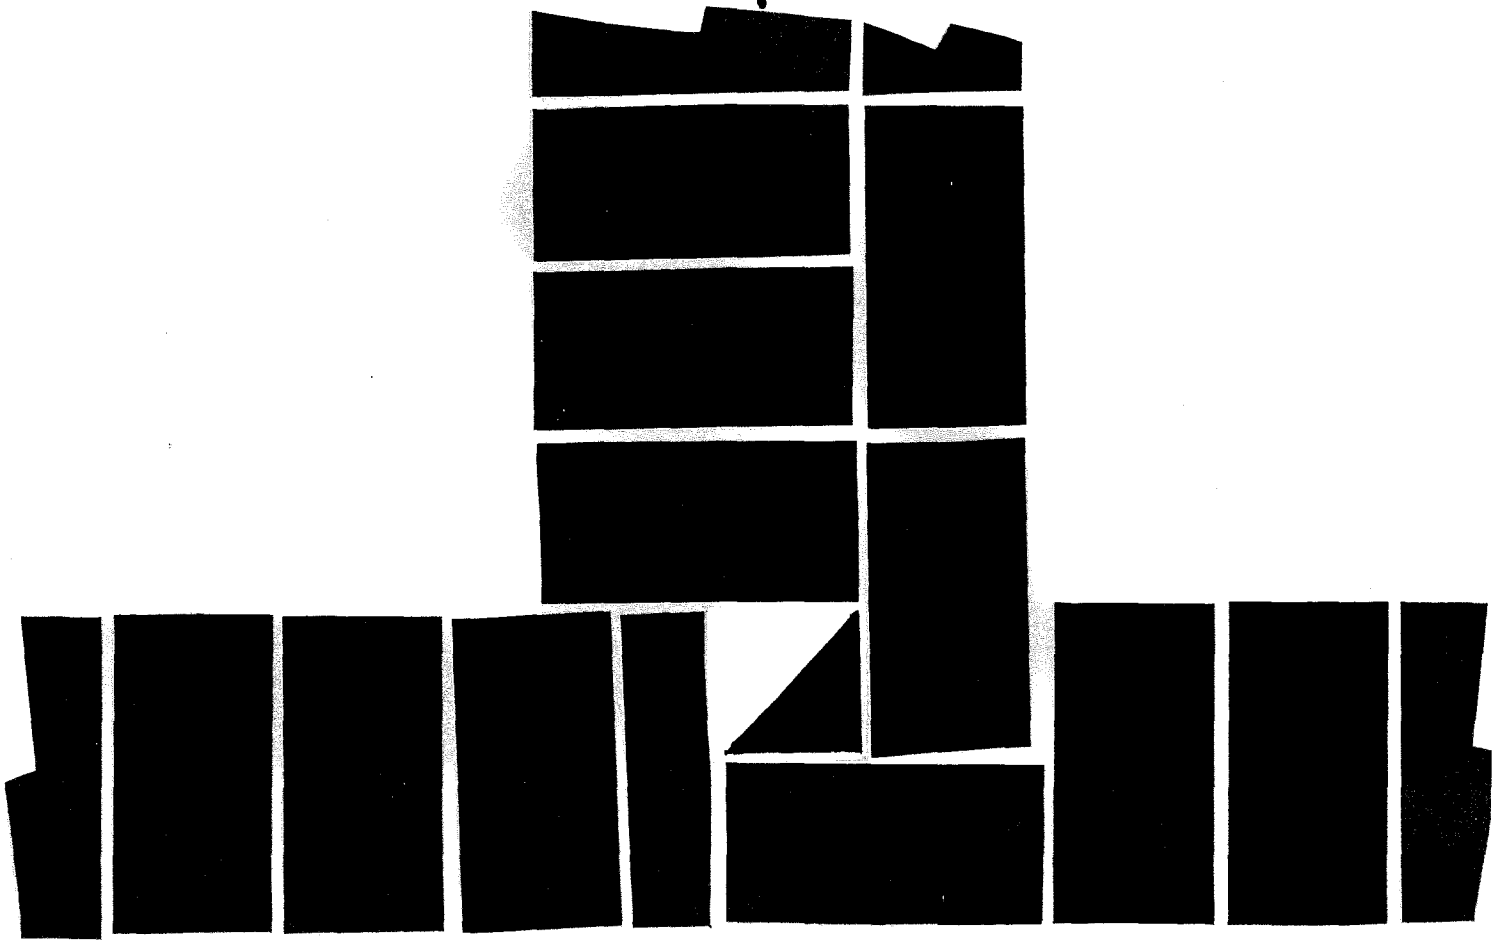

alt. běhouny

