


Zed' 1 cihla - odskok s komínem dvouprůduchovým

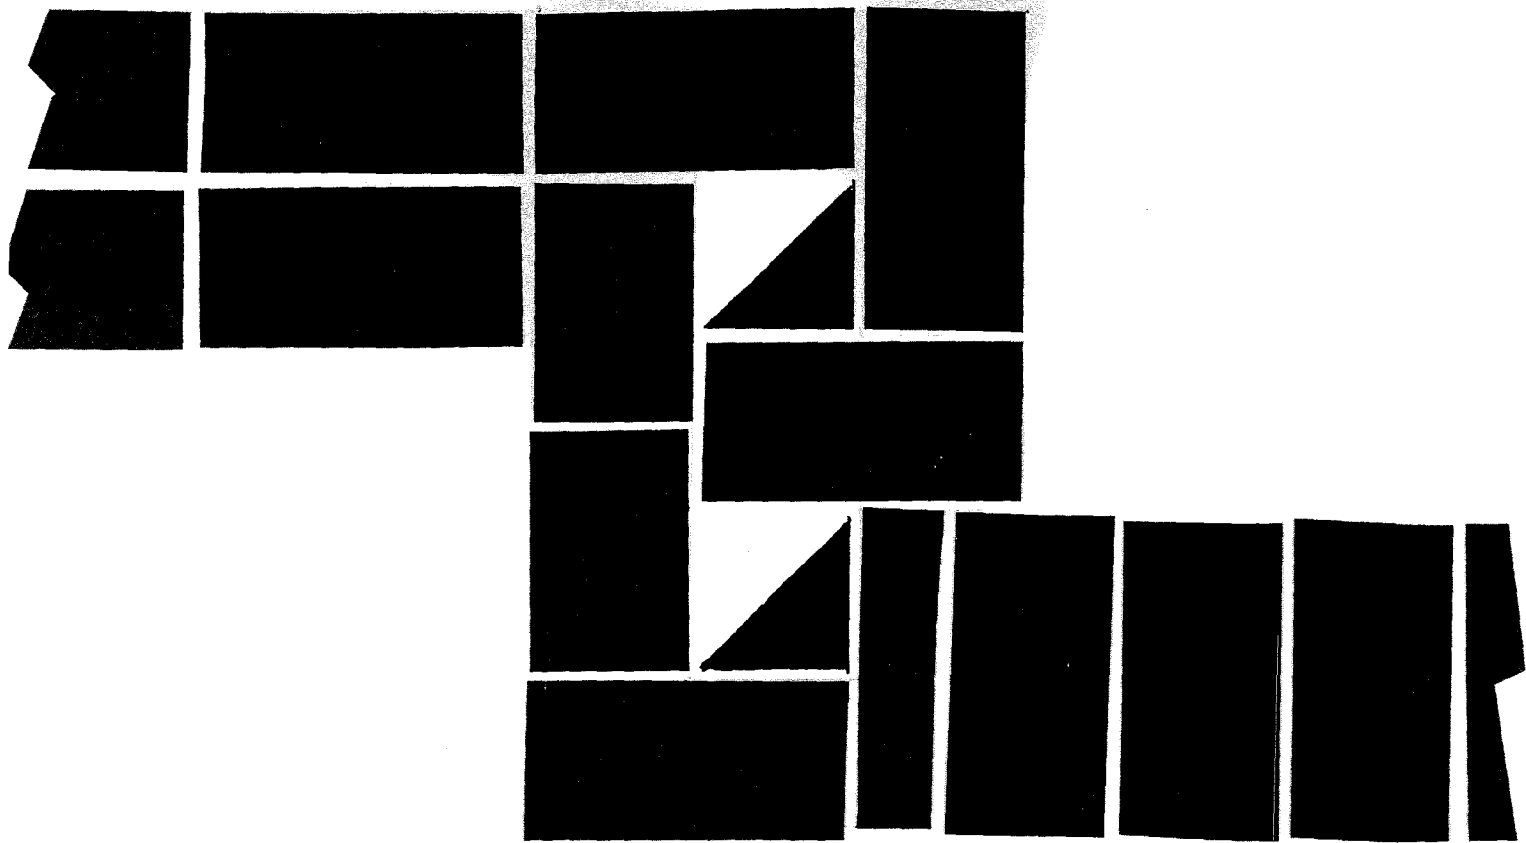

alter. vazáky

