
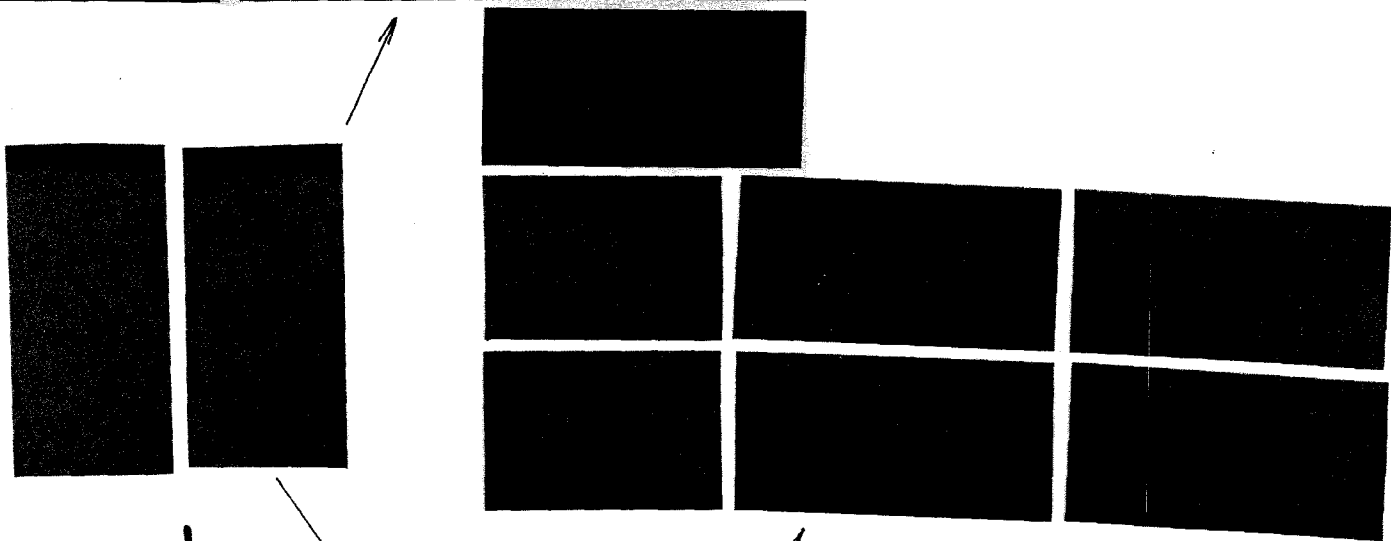
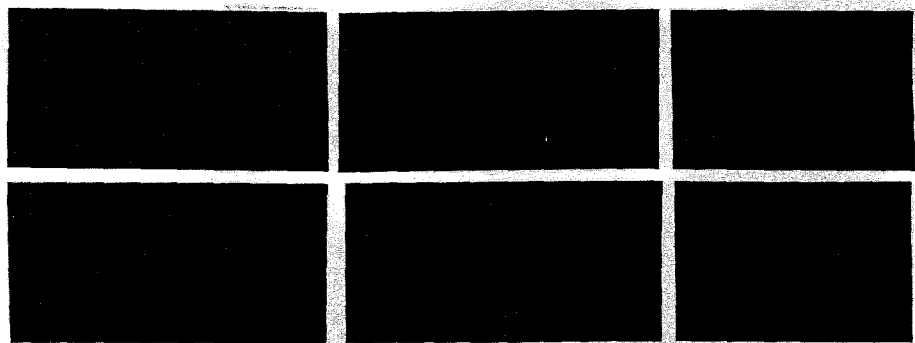


Zed' 1 cihla odskok 1 1/2 cihly

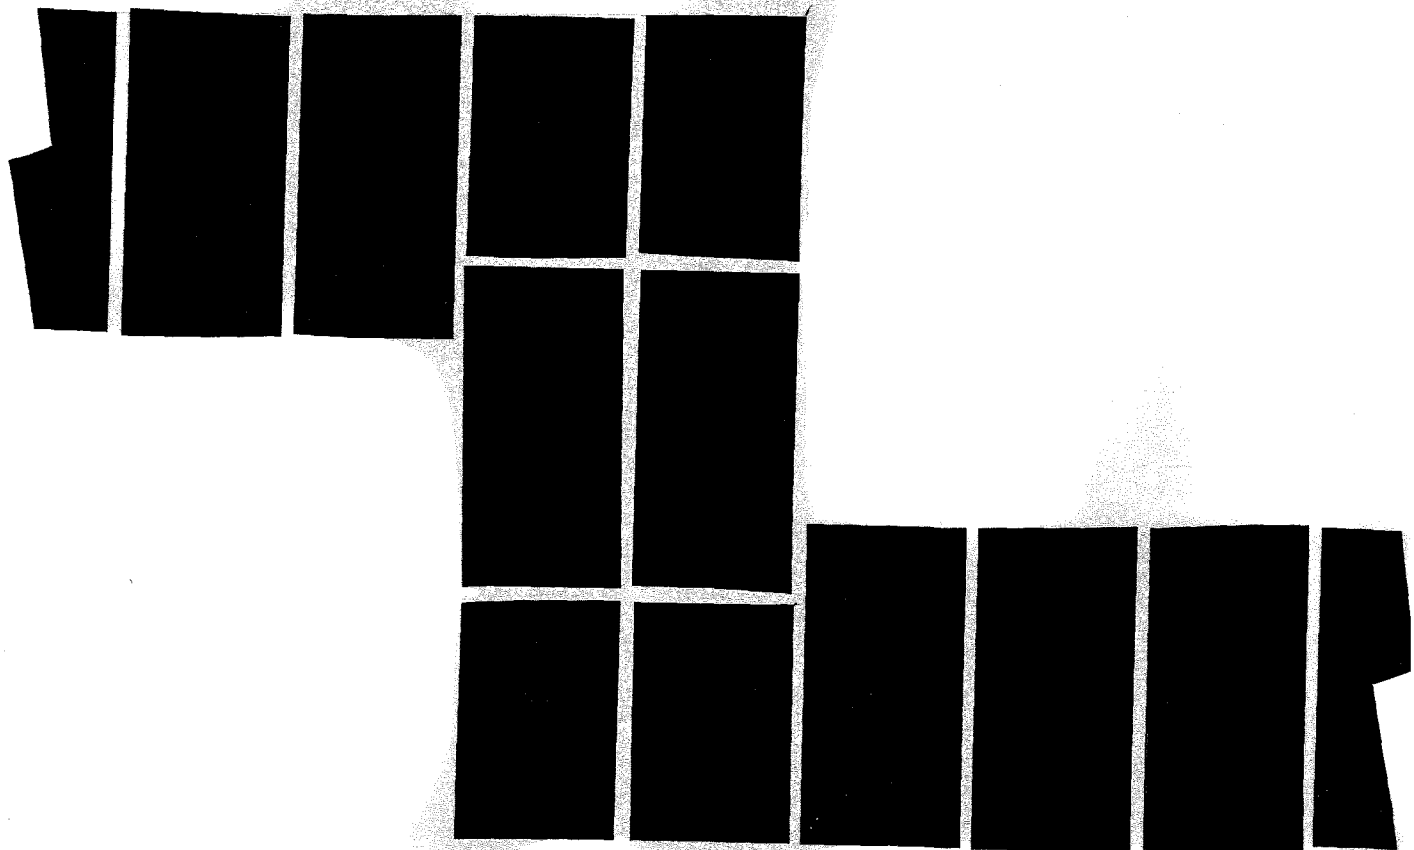

alt. vazby
vazáky