PC 40 LAVIČKY - DÍLNA (ZÁKLADY) - BETON PROSTÝ B 30

M 1 : 50

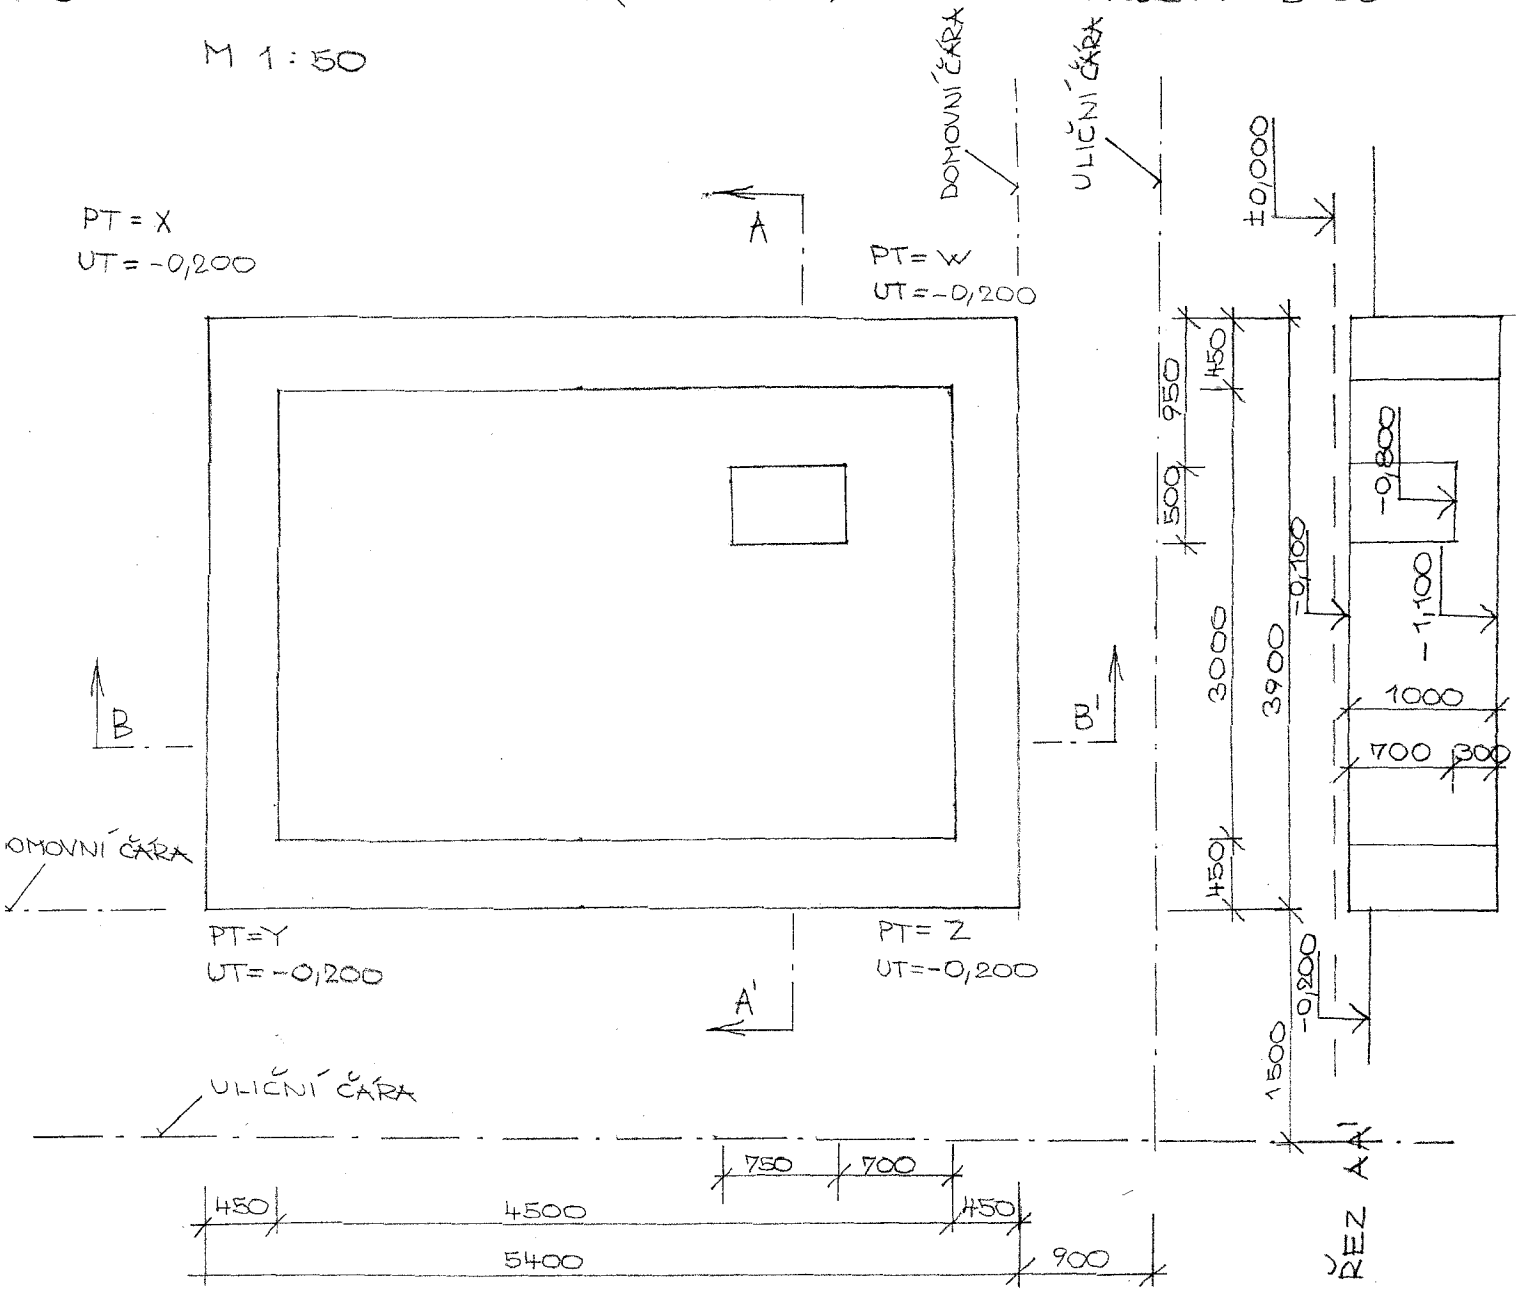

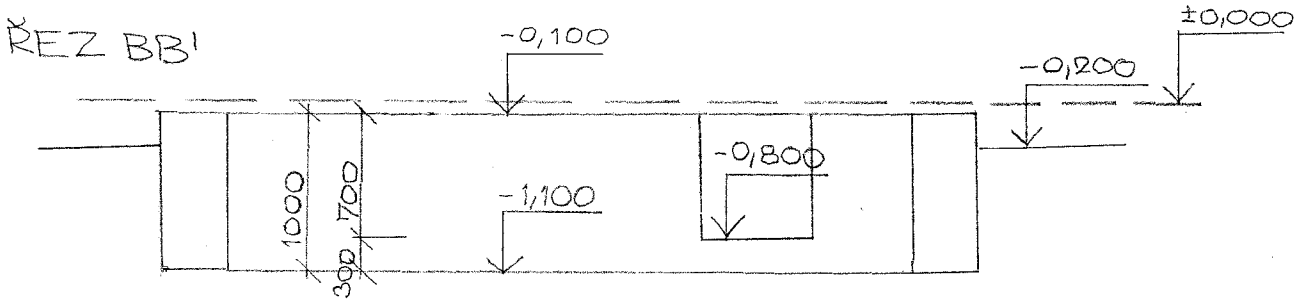

W, X, Y, Z - SKUTEČNÝ TERÉN

AUTOR: ING. JAN KÜMMEL