


DLAŽBA - SPRCHOVÝ BOX M 1:50

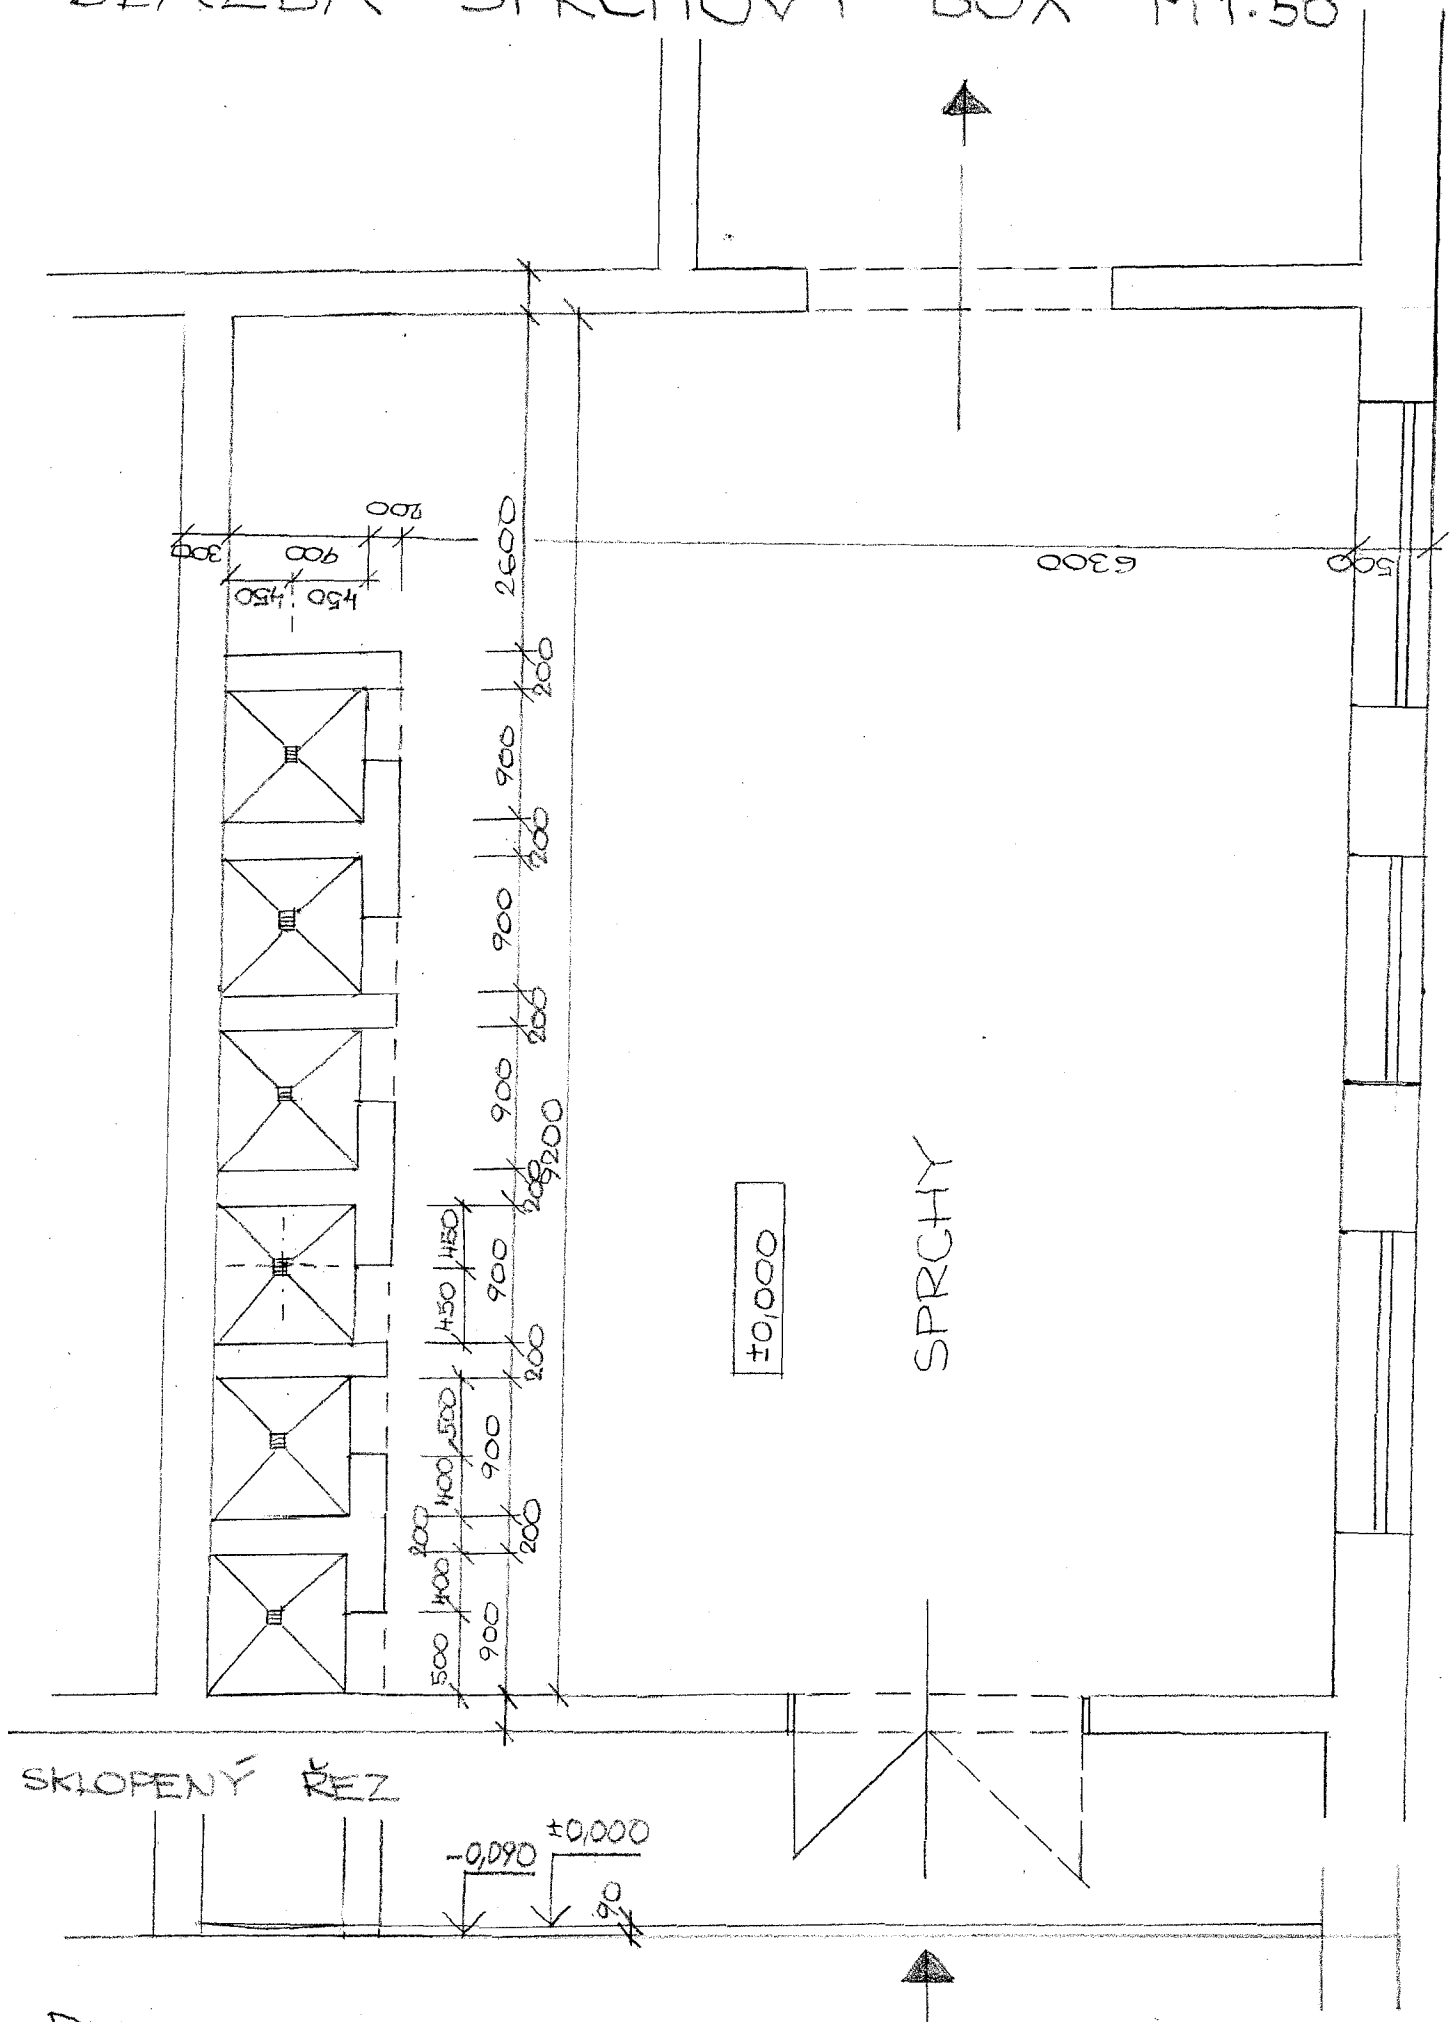

SKLOPENÝ REZ

-0,090 ±0,000
90

10,000



SPRCHY

PC 53 A

AUTOR ING. JAN KÜMMEL

PC 53 B

DLAŽBA - SPRCHOVÝ BOX M 1:10

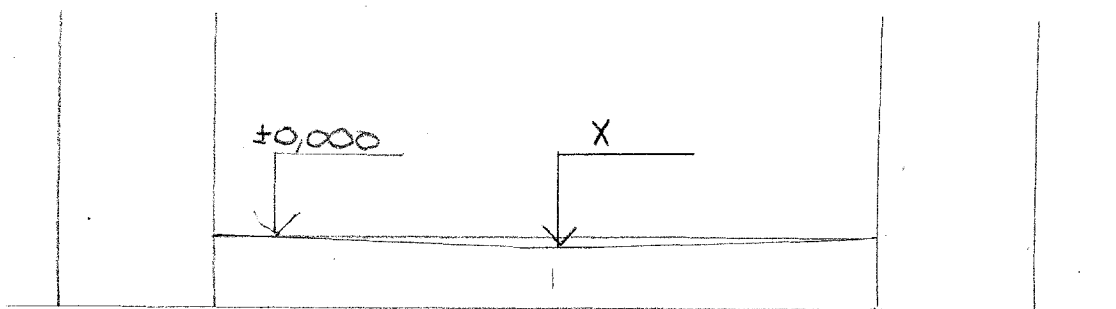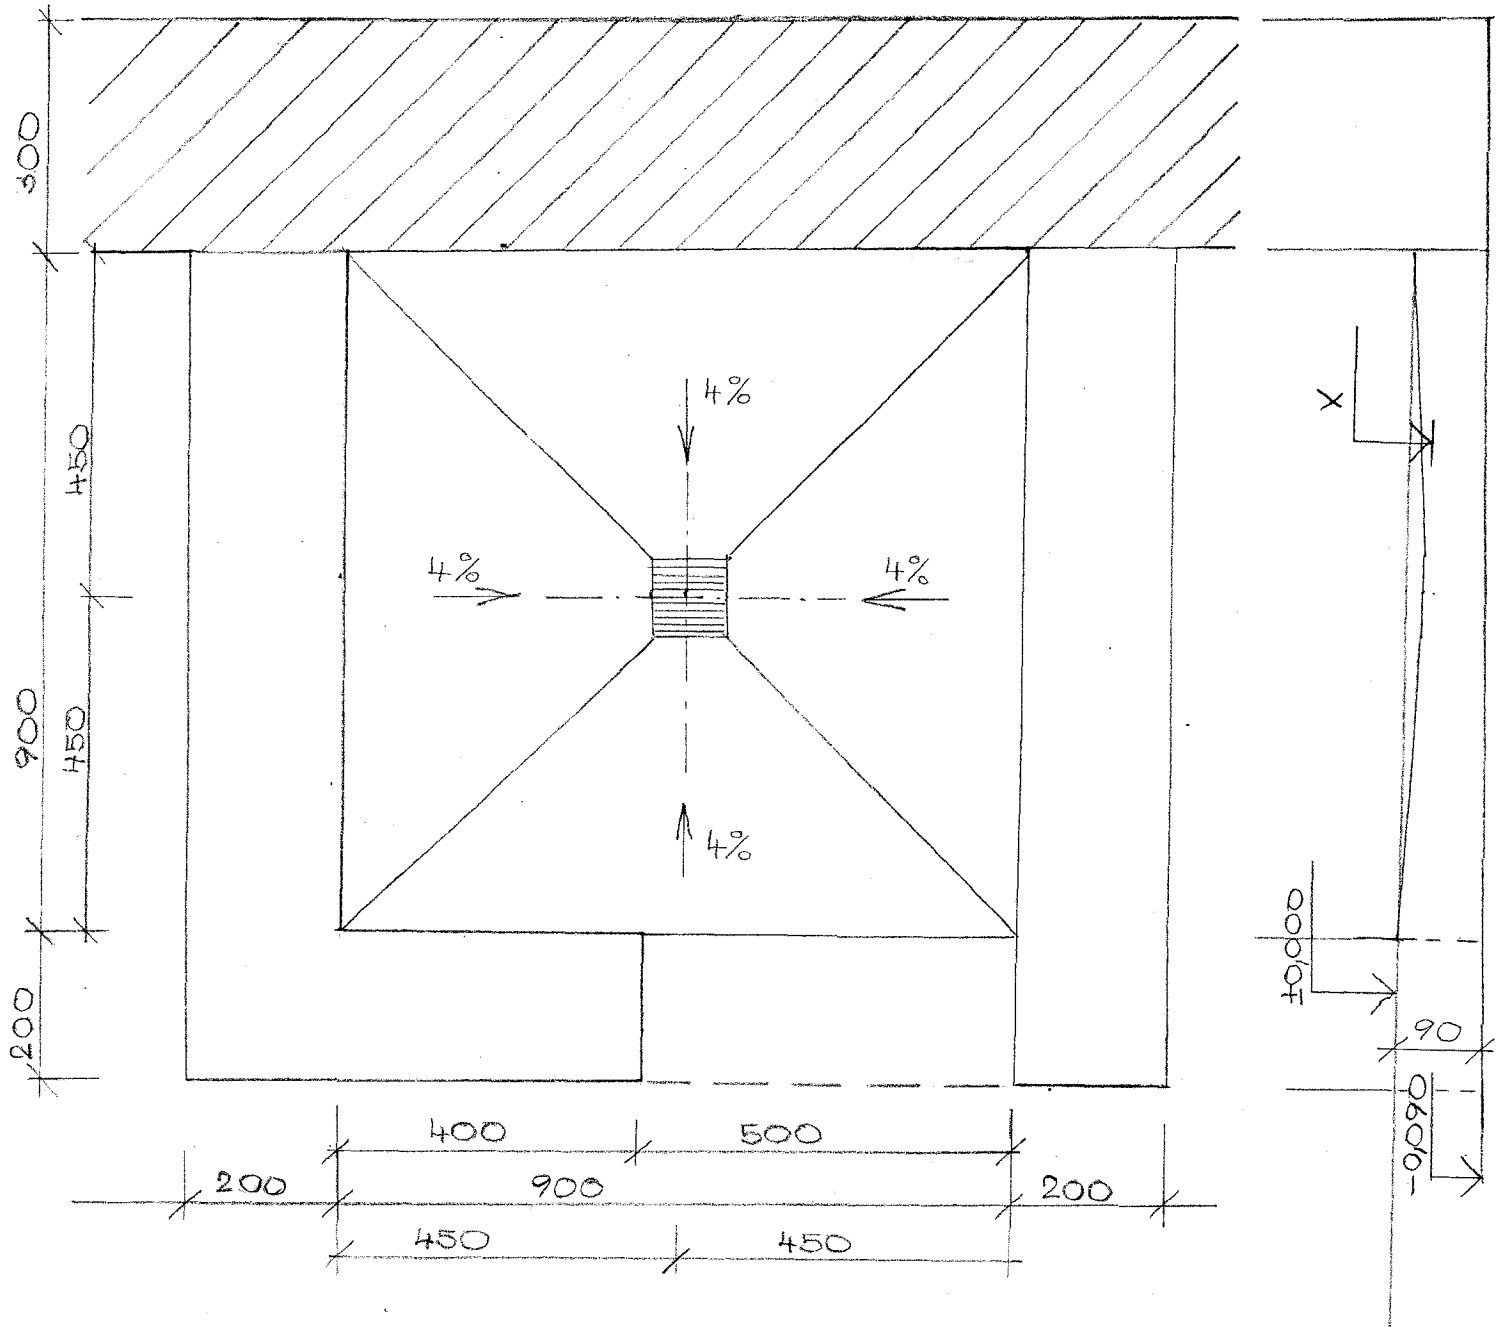

AUTOR: ING. JAN KÜMMEL