



ROZVRŽENÍ PLOCHY

PC 54


JEDNOOŠÁ SYMETRIE

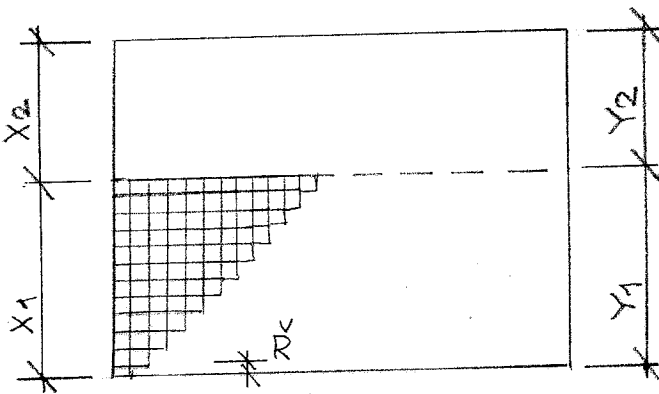


DVOUOŠÁ SYMETRIE

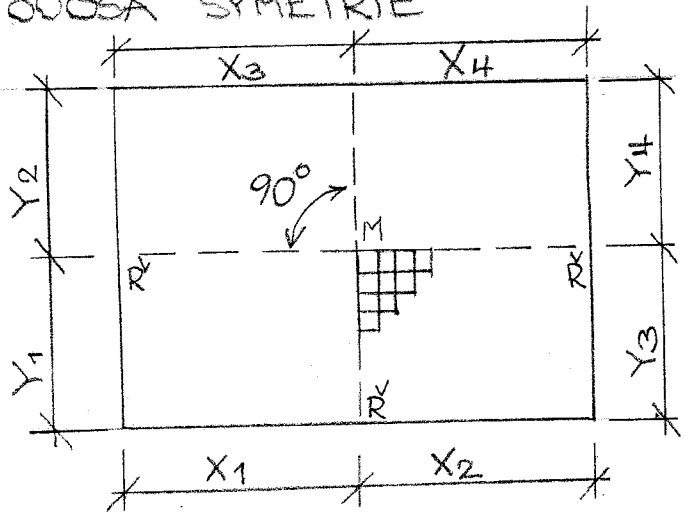


STŘED MÍSTNOSTI - M

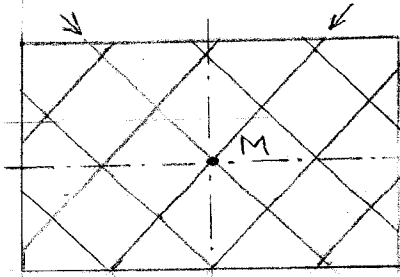

PRŮSECÍK SPÁR


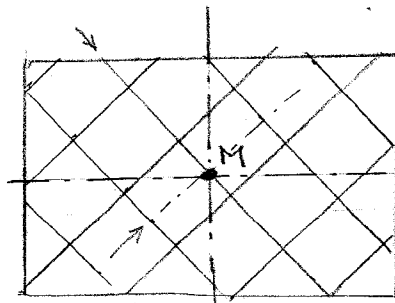


PRŮSECÍK SPÁRYA
STŘEDU

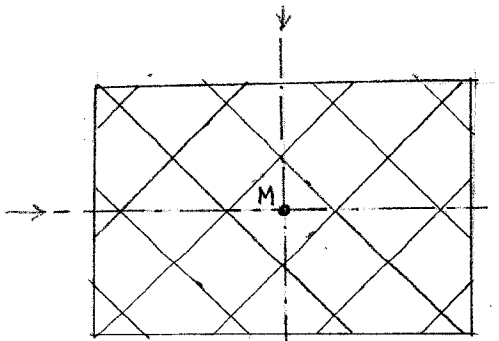


STŘED OBKLADACKY
(DLAŽDICE)

POSTUP POKLÁDKY S NAZNAČENÍM STĚN S DVERMI

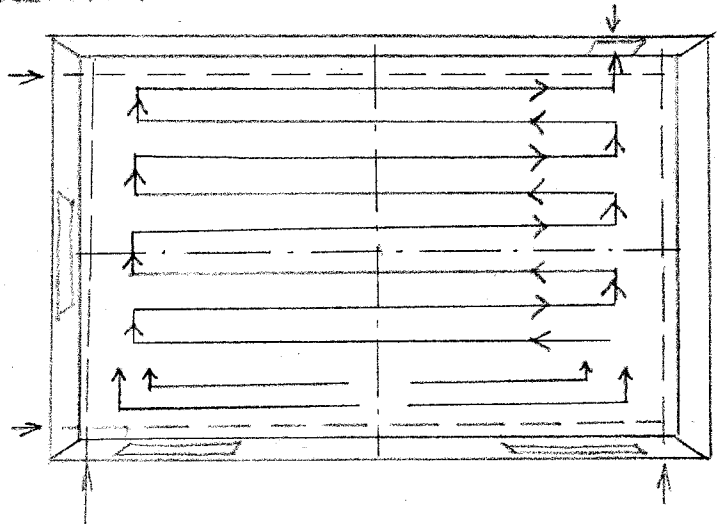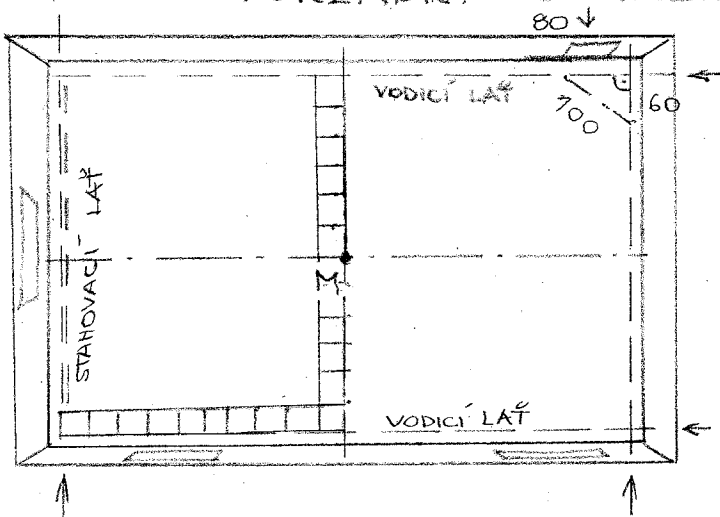

STYK STĚNY S PODLAHOU - NÁRÝS

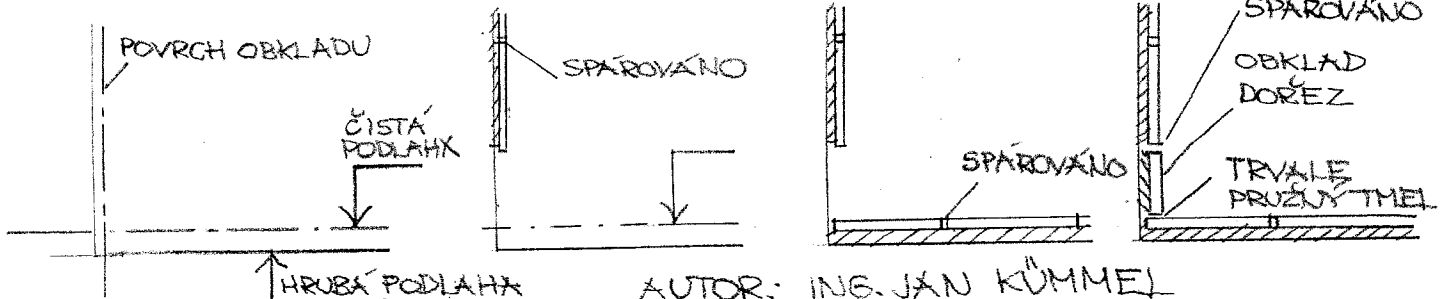

AUTOR: ING. JAN KÜMMEL