




PC 63 A

AUTOR: ING. JAN KÜMMEL

M 1:50

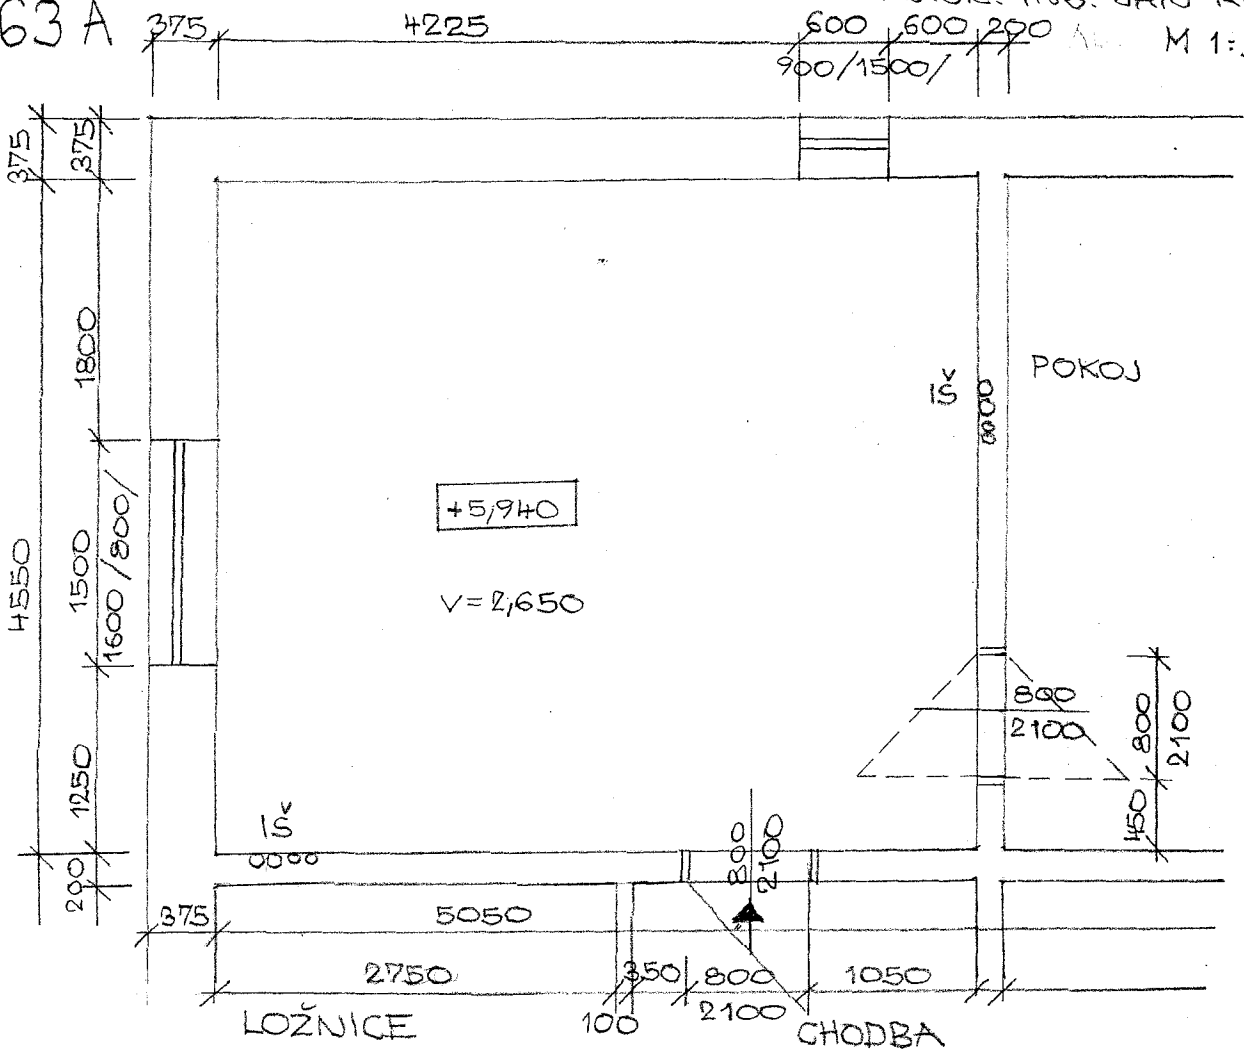


• NAVRHNĚTE KUCHYŇ + KOUPELNU + WC •

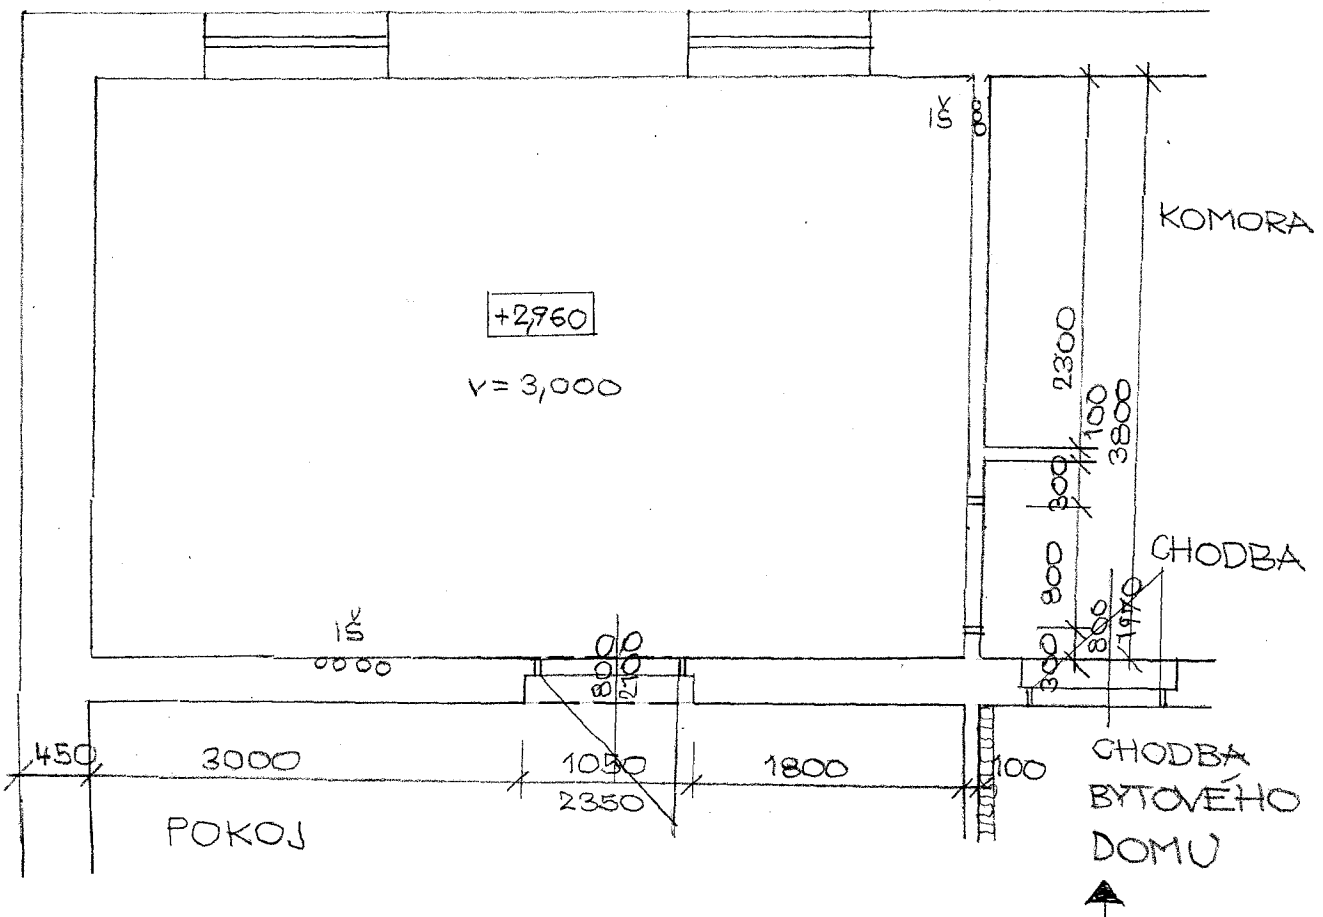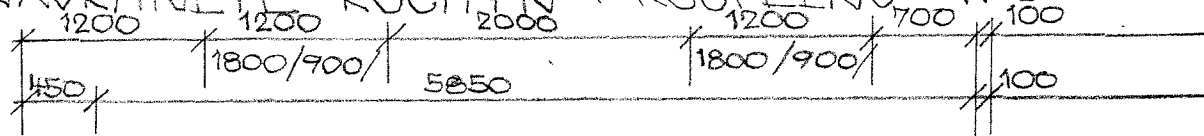


PC63 B

M 1:50

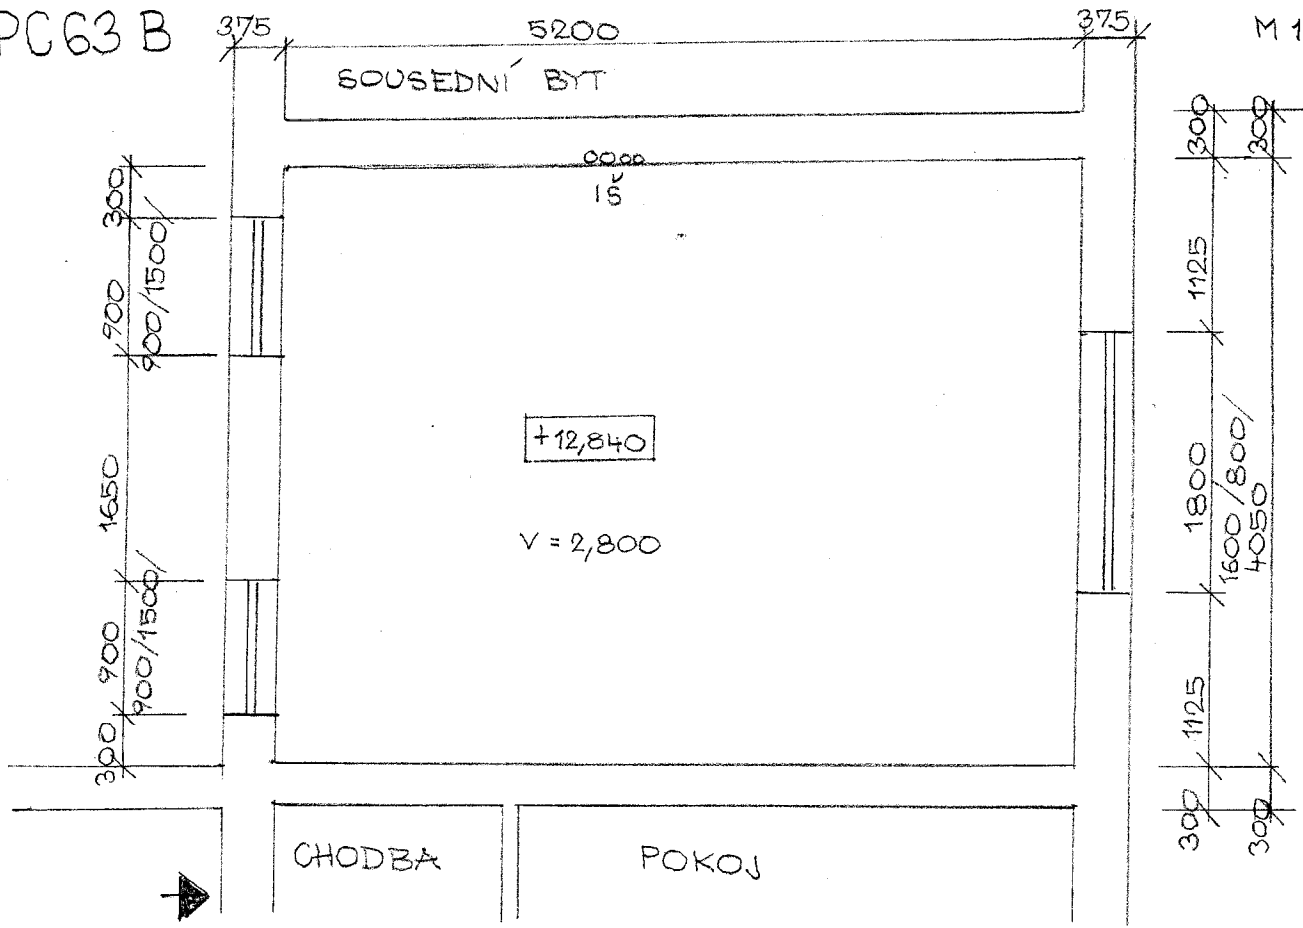

• NAVRHNĚTE KUCHYŇ + KOUPELNU + WC •

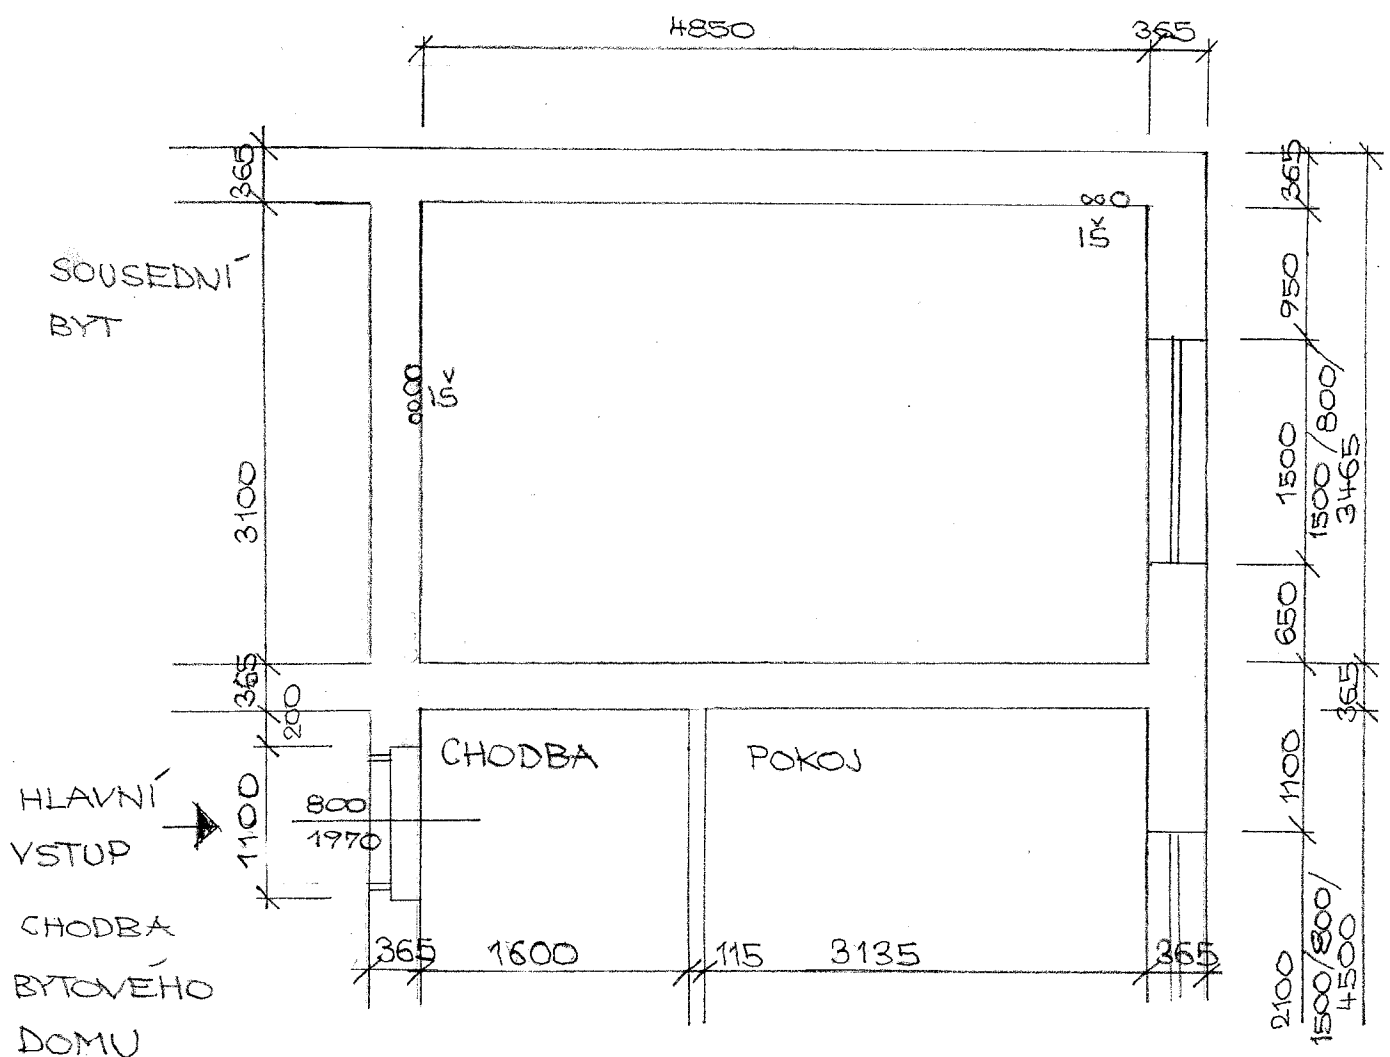


HLAVNÍ VSTUP
CHODBA BYTOVÉHO DOMU


PC 63 C

AUTOR: ING. JAN KÜMMEL

M 1:50

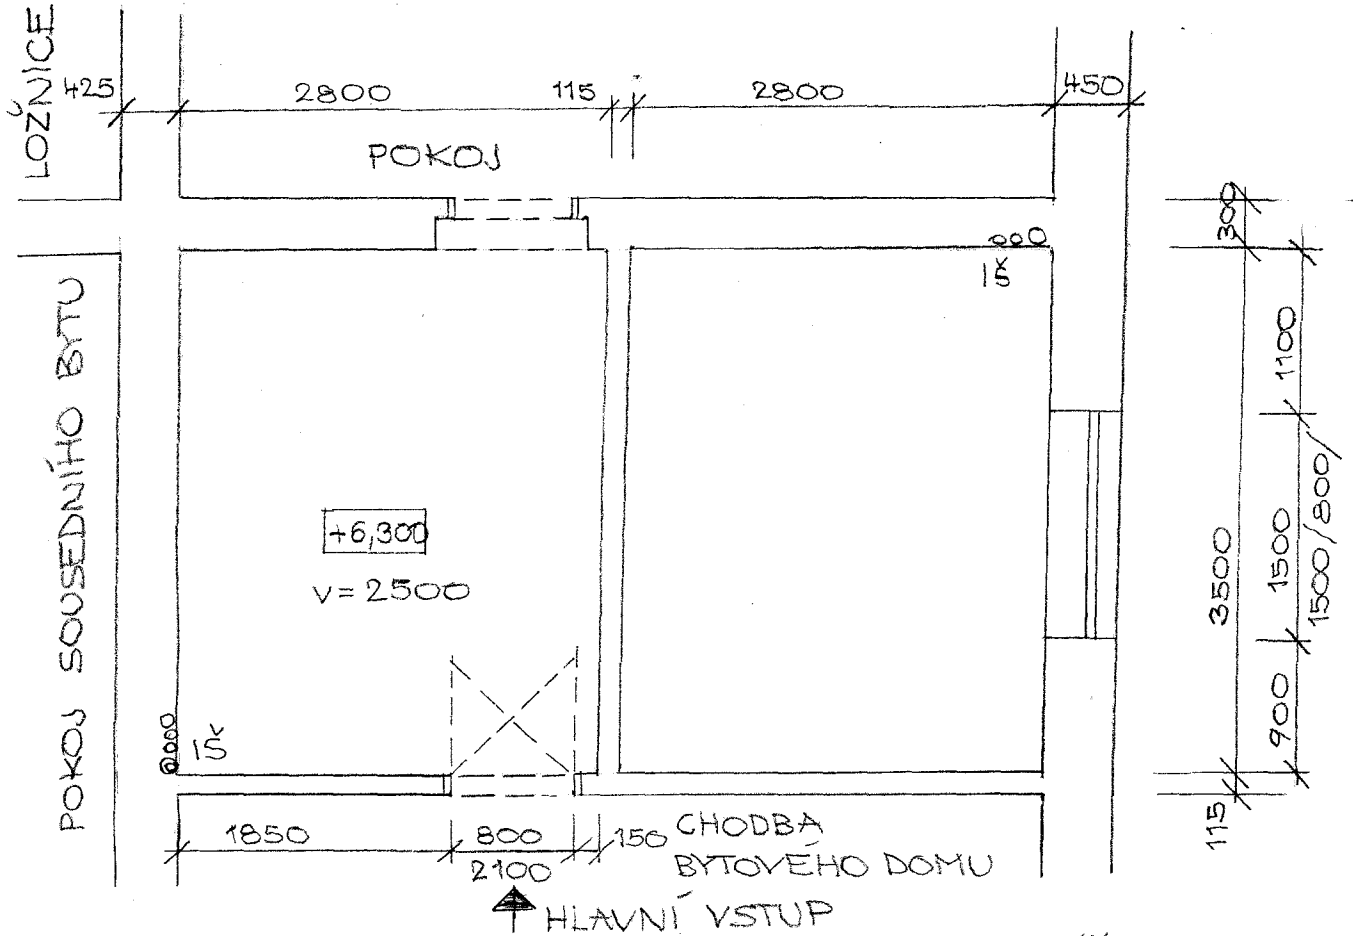

- NAVRHNĚTE KUCHYŇ + KOUPELNU + WC + PŘEDSÍŇ •

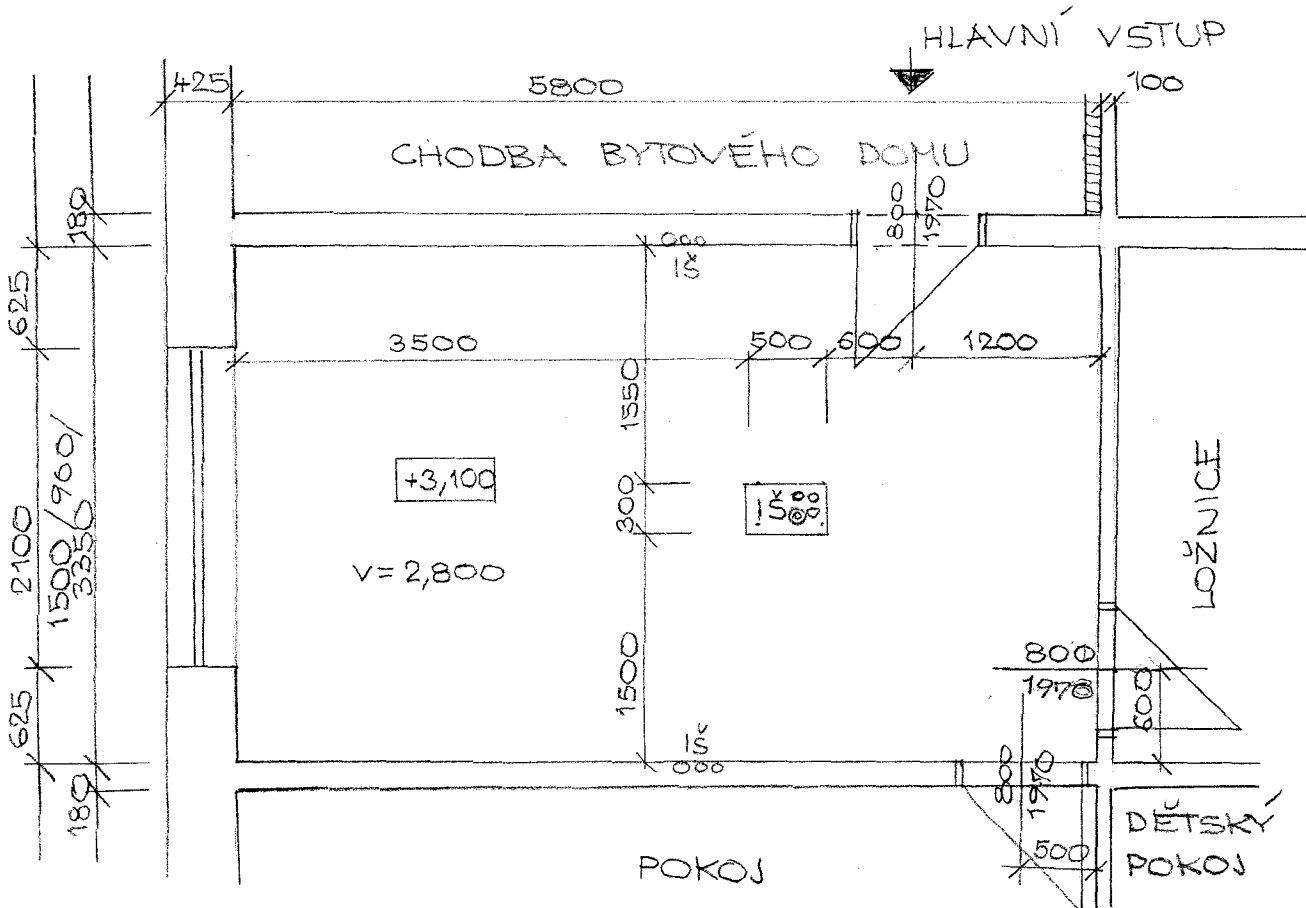

PC 63 D


AUTOR: ING. JAN KÜMMEL

M 1:50

- NAVRHNĚTE KUCHYŇ + KOUPELNU + WC + PROPOJENÍ CHODBY S KUCHYŇÍ •

CHODBA

BYTOVÉHO DOMU

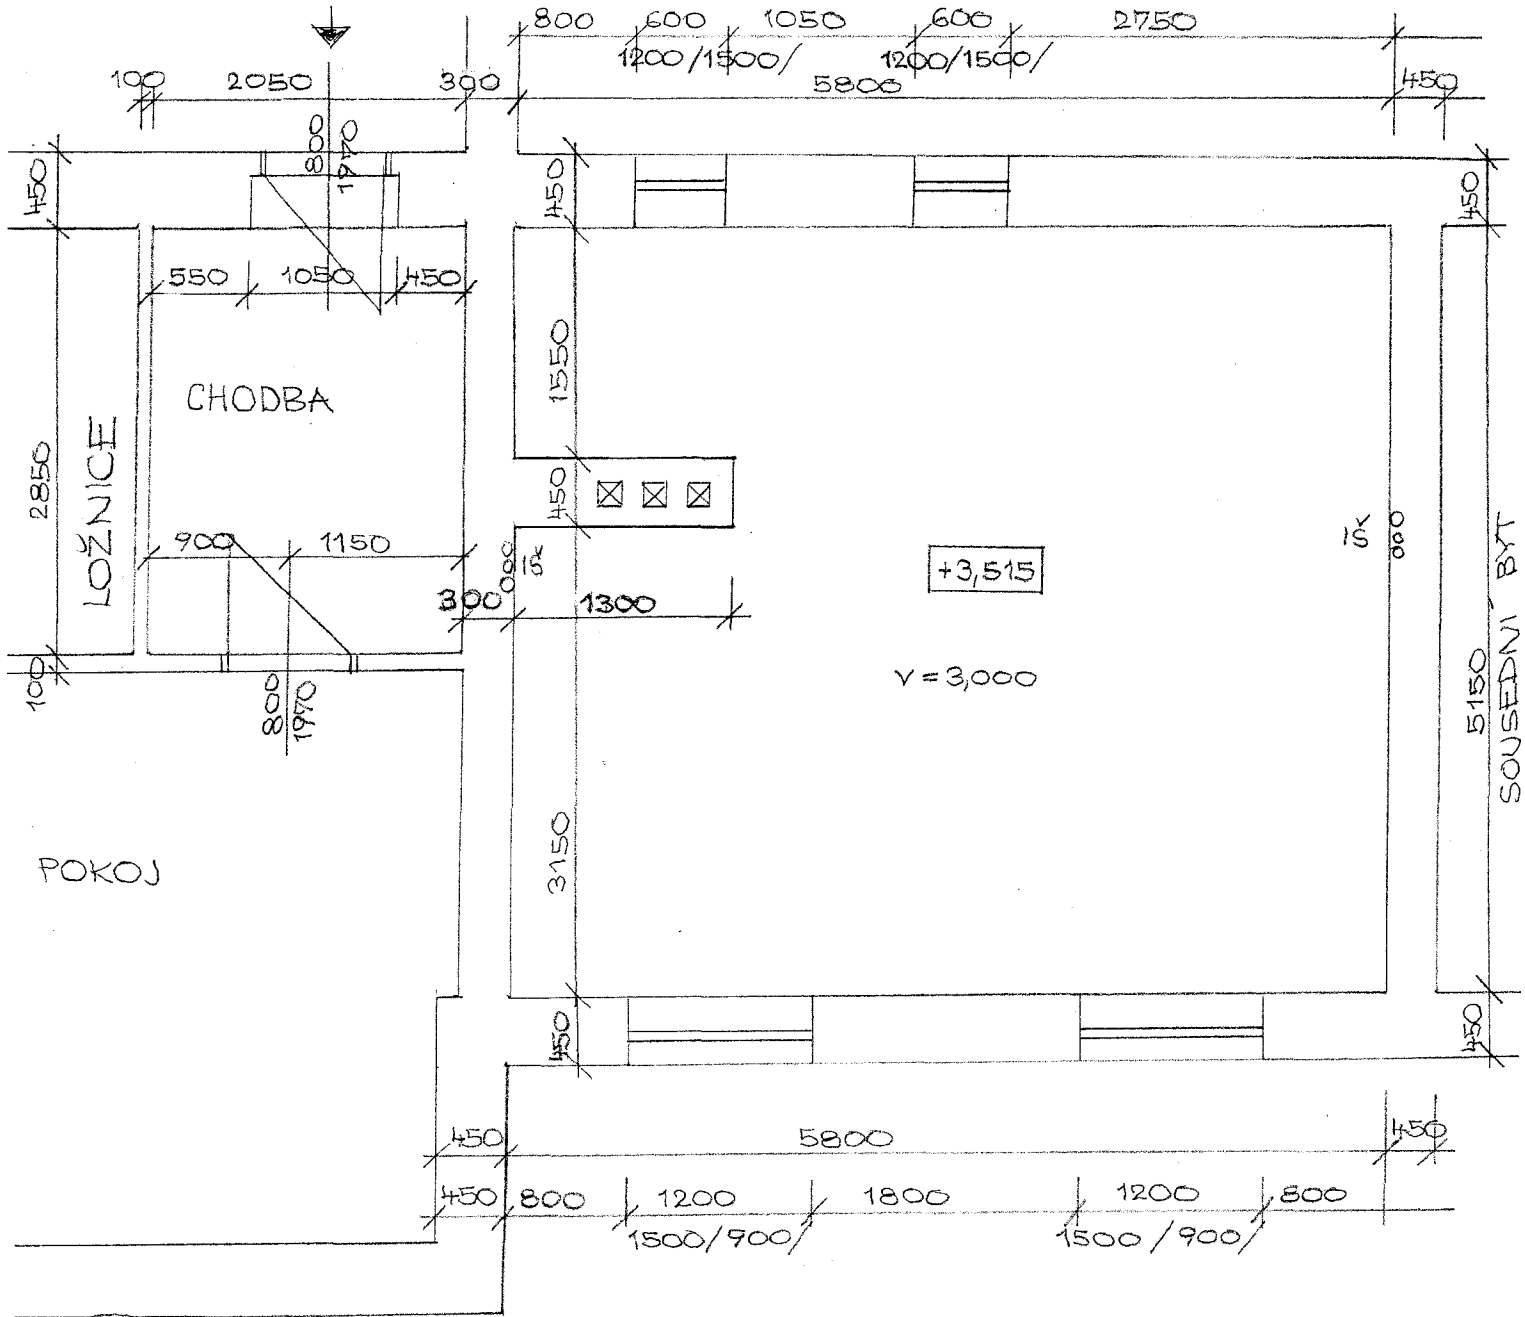

PC 63 E

AUTOR: ING. JAN KÜMMEL

M 1:50

• NAVRHNĚTE KUCHYŇ + KOUPELNU + WC •

