


Zed' z cihly - odskok o 1 cihlu - 1. vrstva



029

Zed' 2 cihly - odskok o 1 cihlu - 2. vrstva

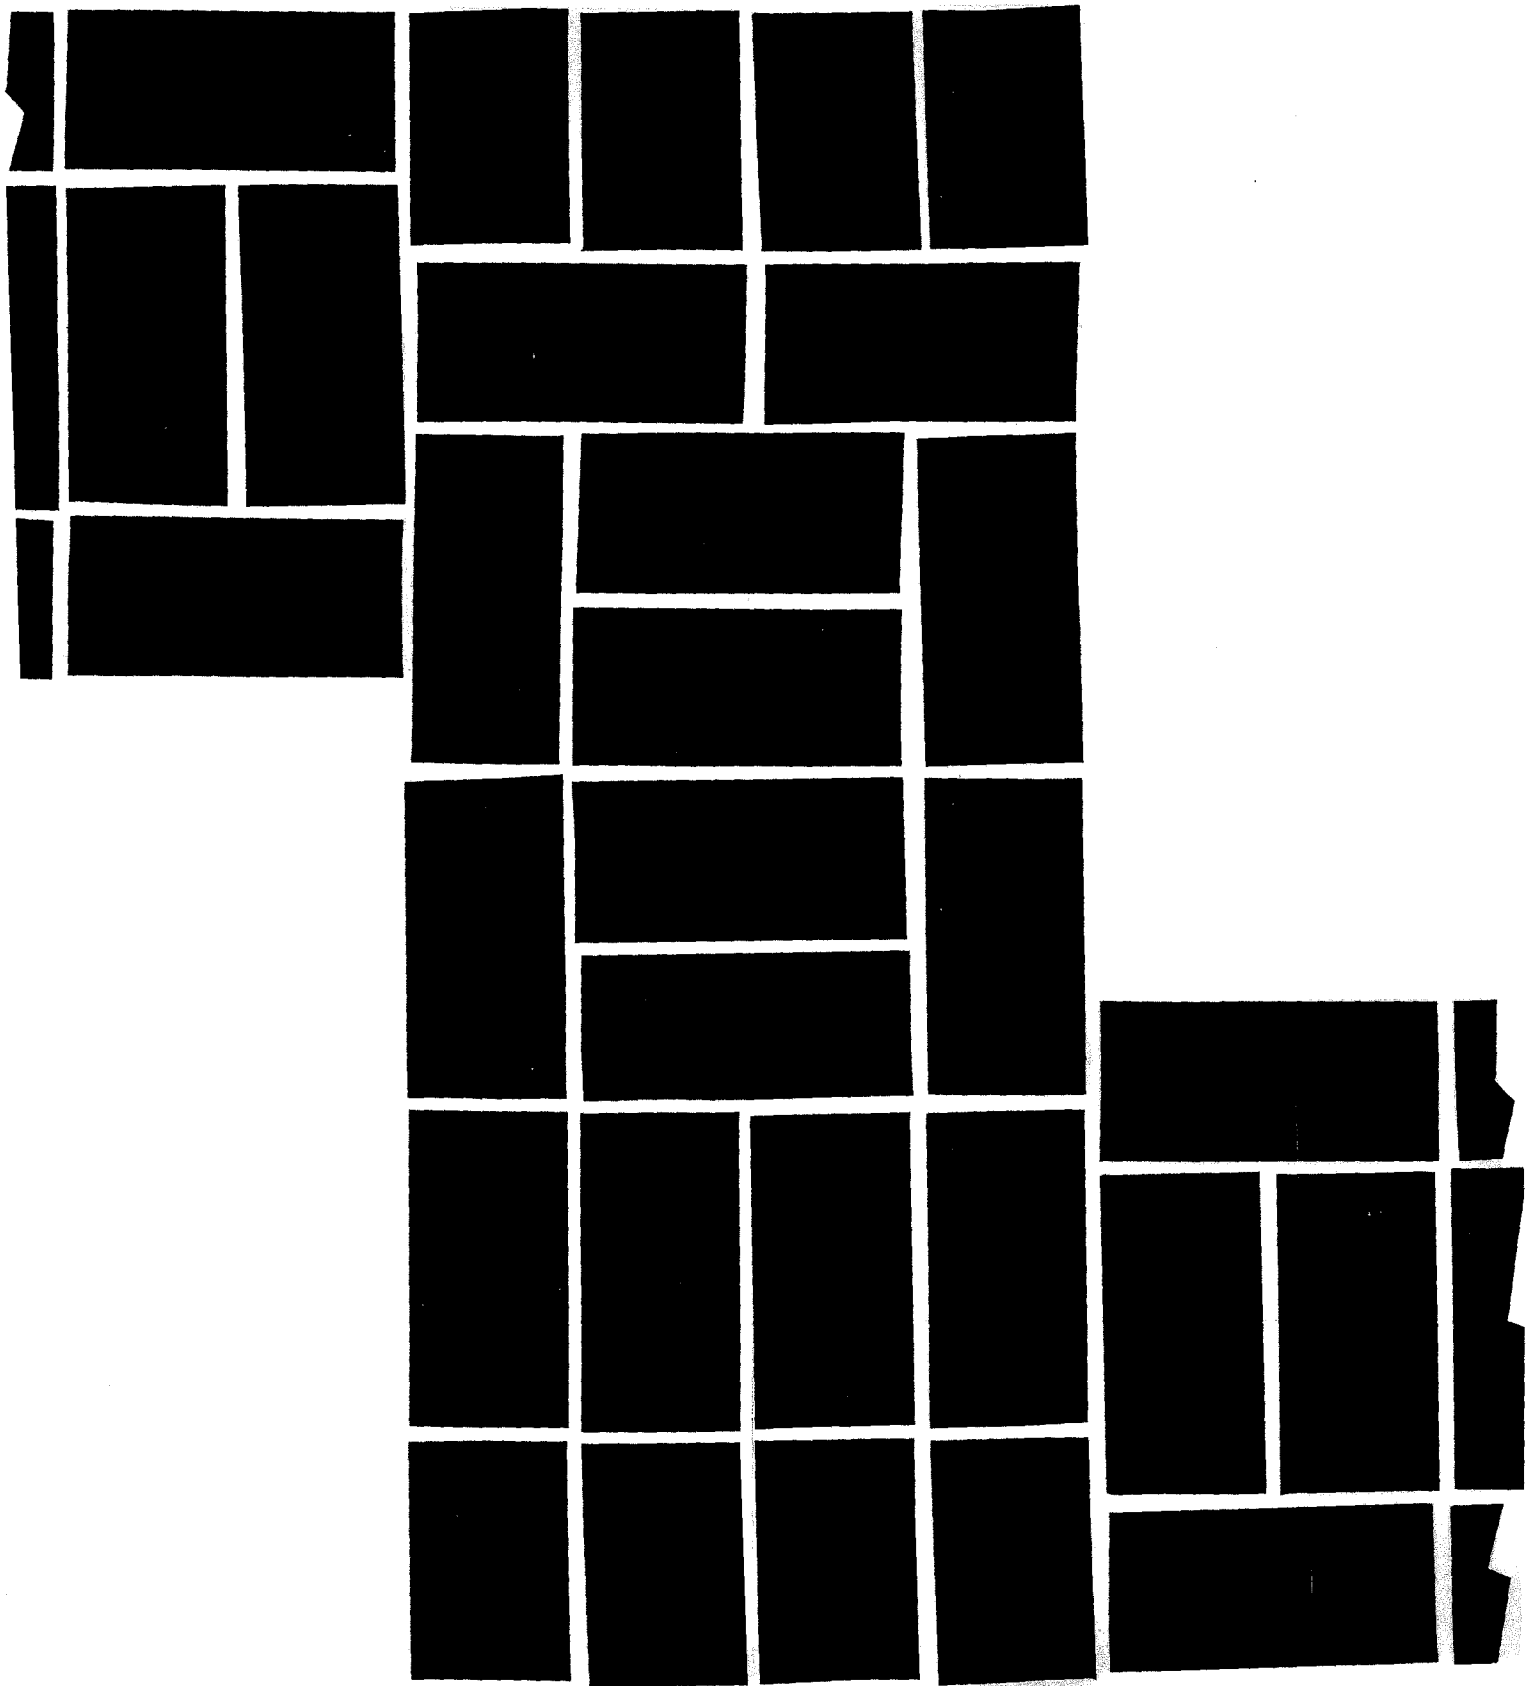